









Projekt Zagospodarowania Terenu skala 1:1000


Budowa i rozbudowa drogi wojewódzkiej nr 688
w m. Klimaszewica

LEGENDA:


Grenzy działek

Projektowane:

-  Noworzeczna drogi
-  Noworzeczna z trasą zjazdu pobocza
-  Noworzeczna chodnika
-  Noworzeczna ścieżki rowerowej
-  Noworzeczna osłony przeciwośnieżnej
-  Zieleniec
-  Komunikacja
-  Oznaczenie istniejącego obiektu

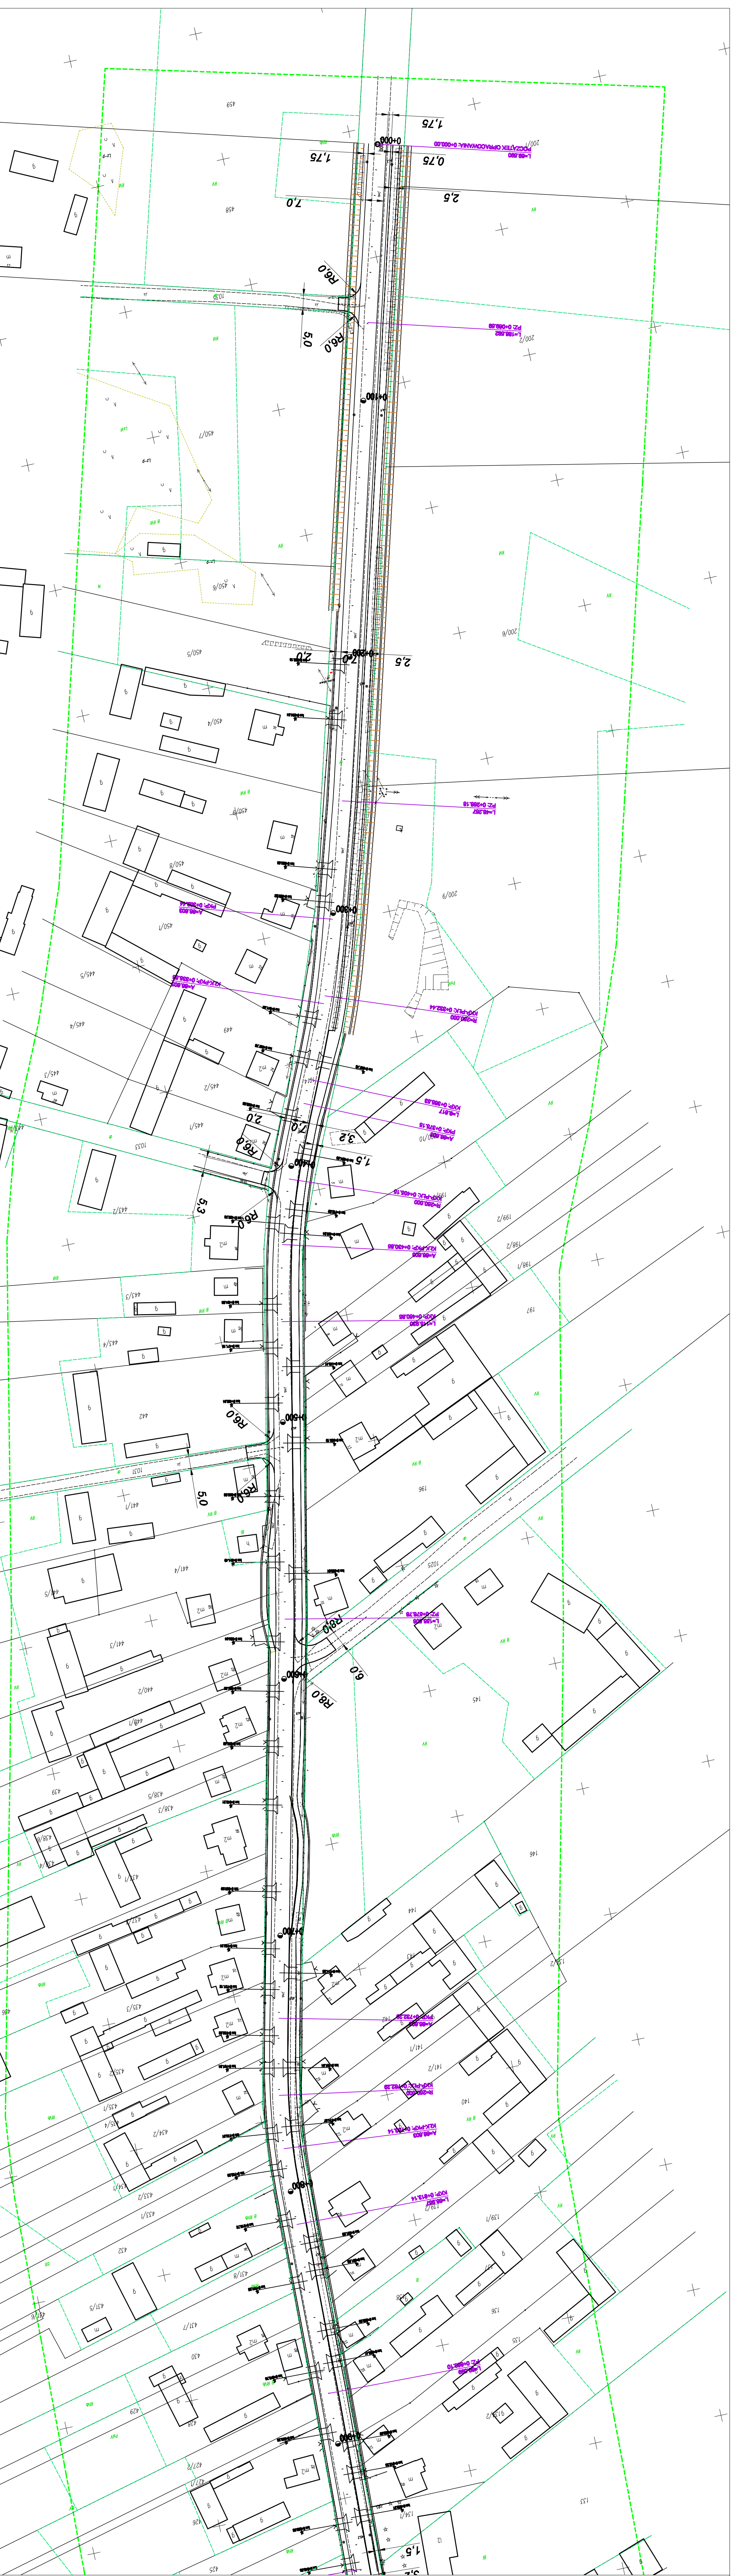

Łączy arkusz 2

		Projektowanie i inżynieria ul. Słowackiego 6, 15-003 Siedlce tel./fax: 81 74 50 117, 81 55 51 00 00 www.kmprojektowanie.pl	
Inwestor: BIURO PROJEKTOWE K&M		Autor: WIKTOR	
Określenie: PROJEKT ZAGOSPODAROWANIA TERENU		Nr projektu: 15	
Branża/projektant: DRUGOWA		Rodzaj: 15	
Inżynier: mgr inż. Aleksandra		Inżynier: mgr inż. Aleksandra	


Projekt Zagospodarowania Terenu Skala 1:1000

Budowa i rozbudowa drogi wojewódzkiej nr 668
w m. Klimaszewica

LEGENDA:

- Granica działek
- Projektowane:
 - Nawierzchnia drogi
 - Nawierzchnia z trawą na poboczu
 - Nawierzchnia chodnika
 - Nawierzchnia ścieżki rowerowej
 - Nawierzchnia ciągu pieszo-rowerowego
 - Zieleńiec
 - Komunikacja
 - Kawczyk lamelowy typu ciężkiego budowa
 - Oczyszczalnia ścieków

Łączy arkusz 1

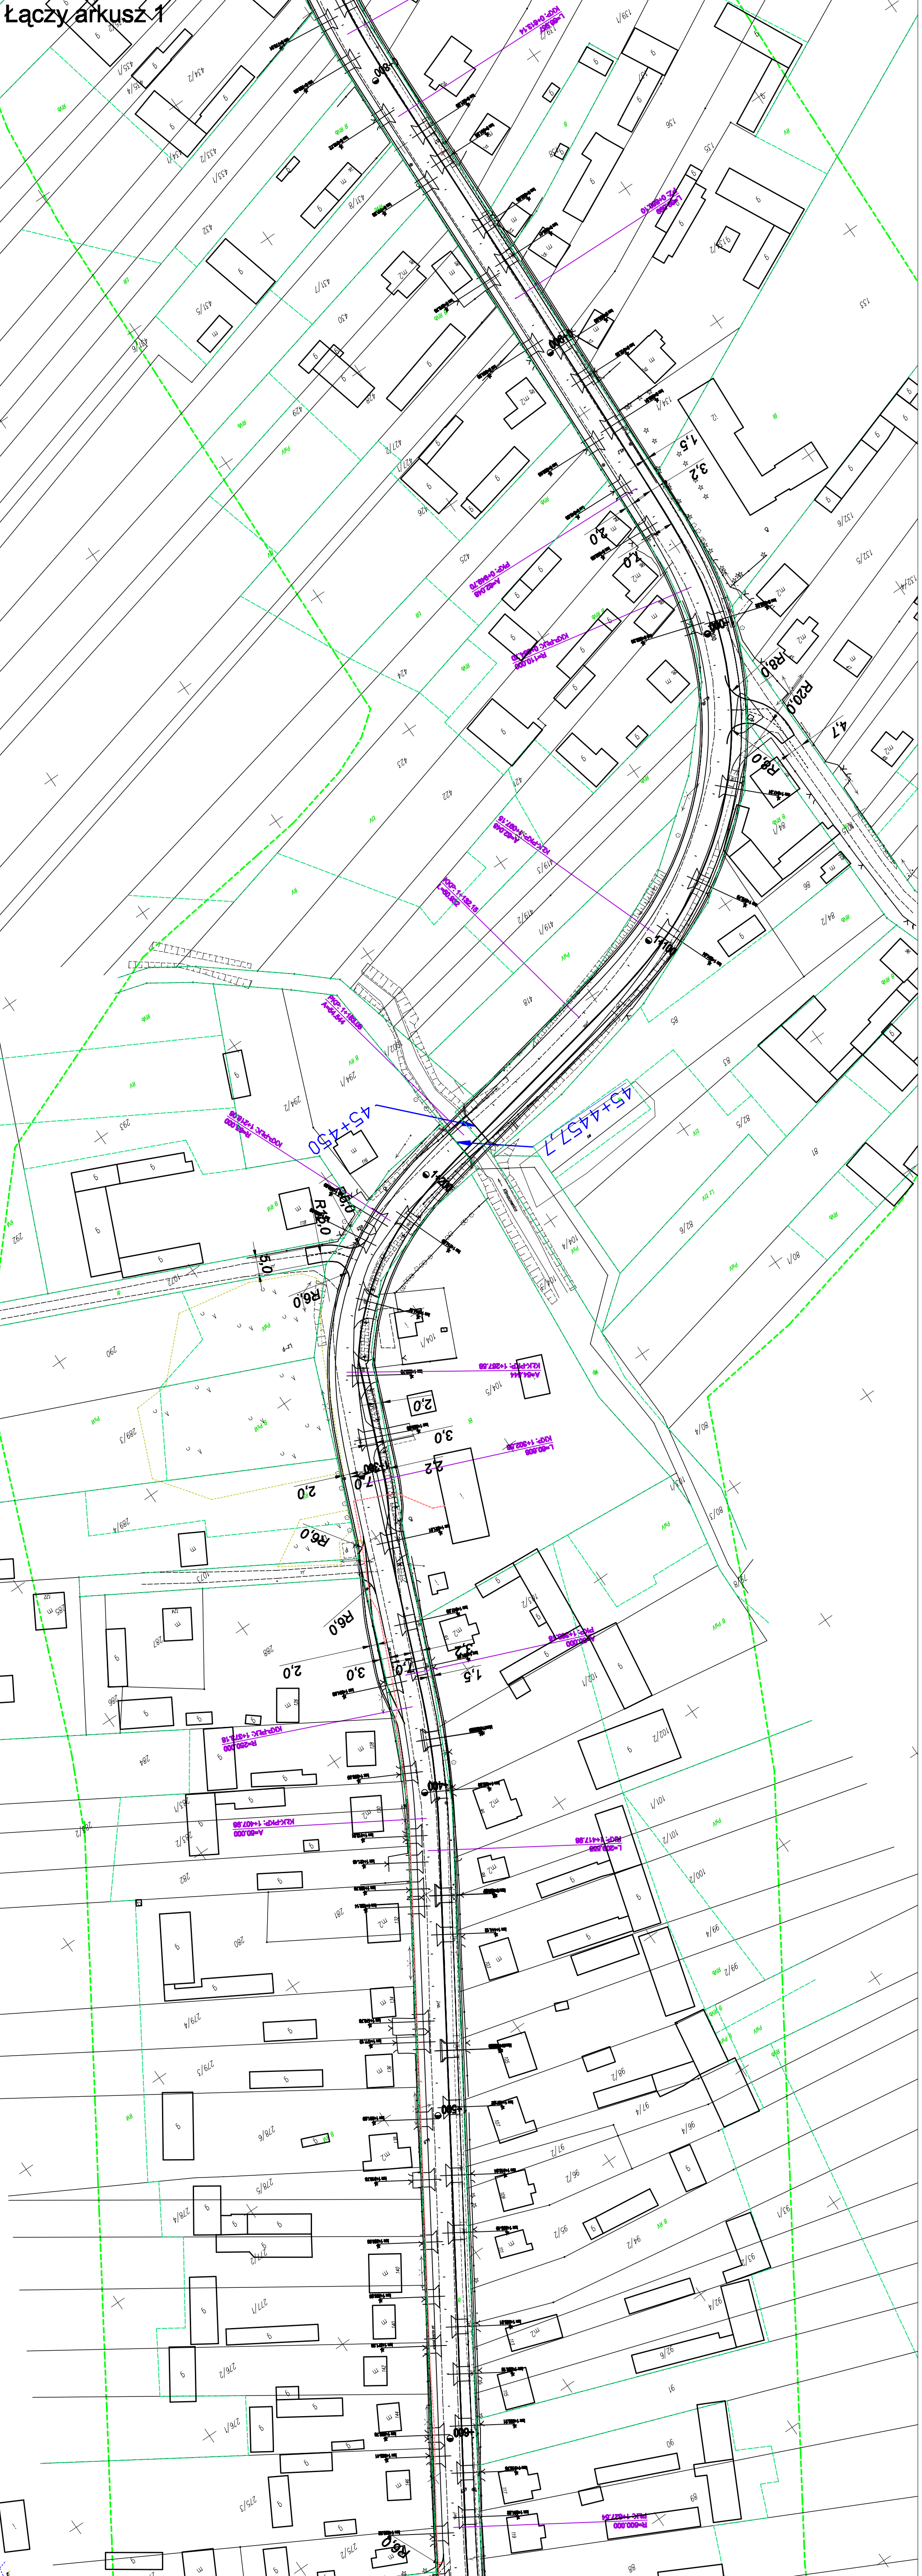

Łączy arkusz 3

Projektowa Pracownia Inżynierska KPMI Sp. z o.o. 15-274 Szymbark, ul. Wesołowska 24 m.107 tel./fax: 74 20 117, 74 20 117 e-mail: biuro@kpmi.pl, kpmi@kpmi.pl	
PROJEKT ZAGOSPODAROWANIA TERENU	
Nazwa rysunku:	1:1000
Investor:	Urząd Miejski w Klimaszewicy
Objekt:	Wieloletni
Stadium:	KONCEPCJA NR 1
Forma/Projektant:	1/2
Projektant:	mgr inż. A. Kozłowski


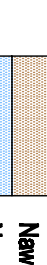

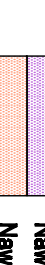





Projekt Zagospodarowania Terenu skala 1:1000


Budowa i rozbudowa drogi wojewódzkiej nr 688
w m. Klimaszewica

LEGENDA:


Granica działek

Projektowane:

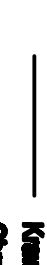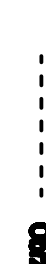-  Granica działek
-  Nawierzchnia drogi
-  Nawierzchnia z trawą pobocza
-  Nawierzchnia chodnika
-  Nawierzchnia szesti rownowej
-  Nawierzchnia dągu pieszco-rownowego
-  Zieleniec
-  Kompleks jaskółki
-  Oznaczo lustrzane osłoniem

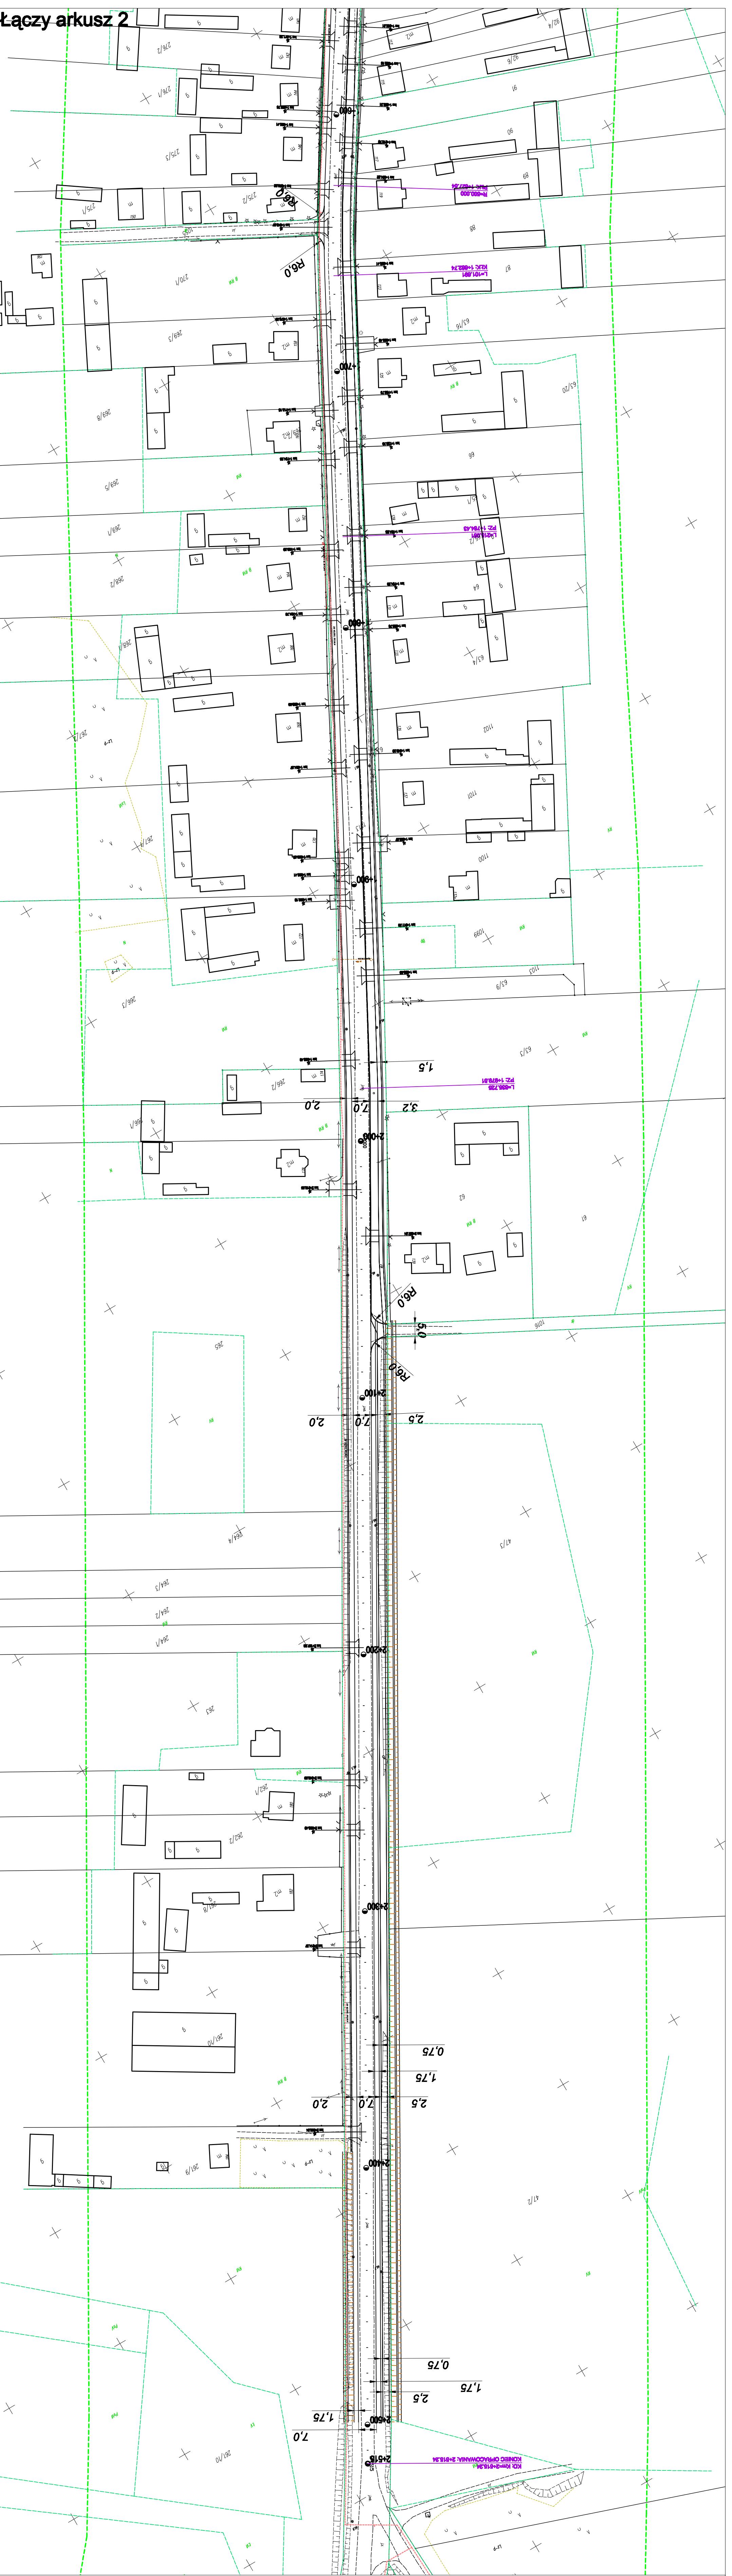

Łączy arkusz 2

		Pracownia Projektowa KIM Sp. z o.o. 15-274 Szaryszka, ul. Wesołogóra 24 m. 137 tel. 71 72 10 10, 71 72 10 11, 71 72 10 12, 71 72 10 13, 71 72 10 14 www.kimprojekt.pl	
Nazwa projektu: ROZBUDOWA I BUDOWA DROGI WOJEWÓDZKIEJ NR 688 W M. KLIMASZEWICA		Skala: 1:1000	
Inwestor: Państwowy Zarząd Dróg Województwa w Katowicach		Autor: WIKASZ	
Określenie: Projekt zagospodarowania terenu		Nr projektu: 19	
Stadium: PROJEKTOWANIE		Rodzaj: DRUGA	
Branża/projektant: DRUGOWA		Nr. upraw.: 19	
Inżynier: mgr inż. A. Szymański		Zawód: INŻYNIER DROG	