
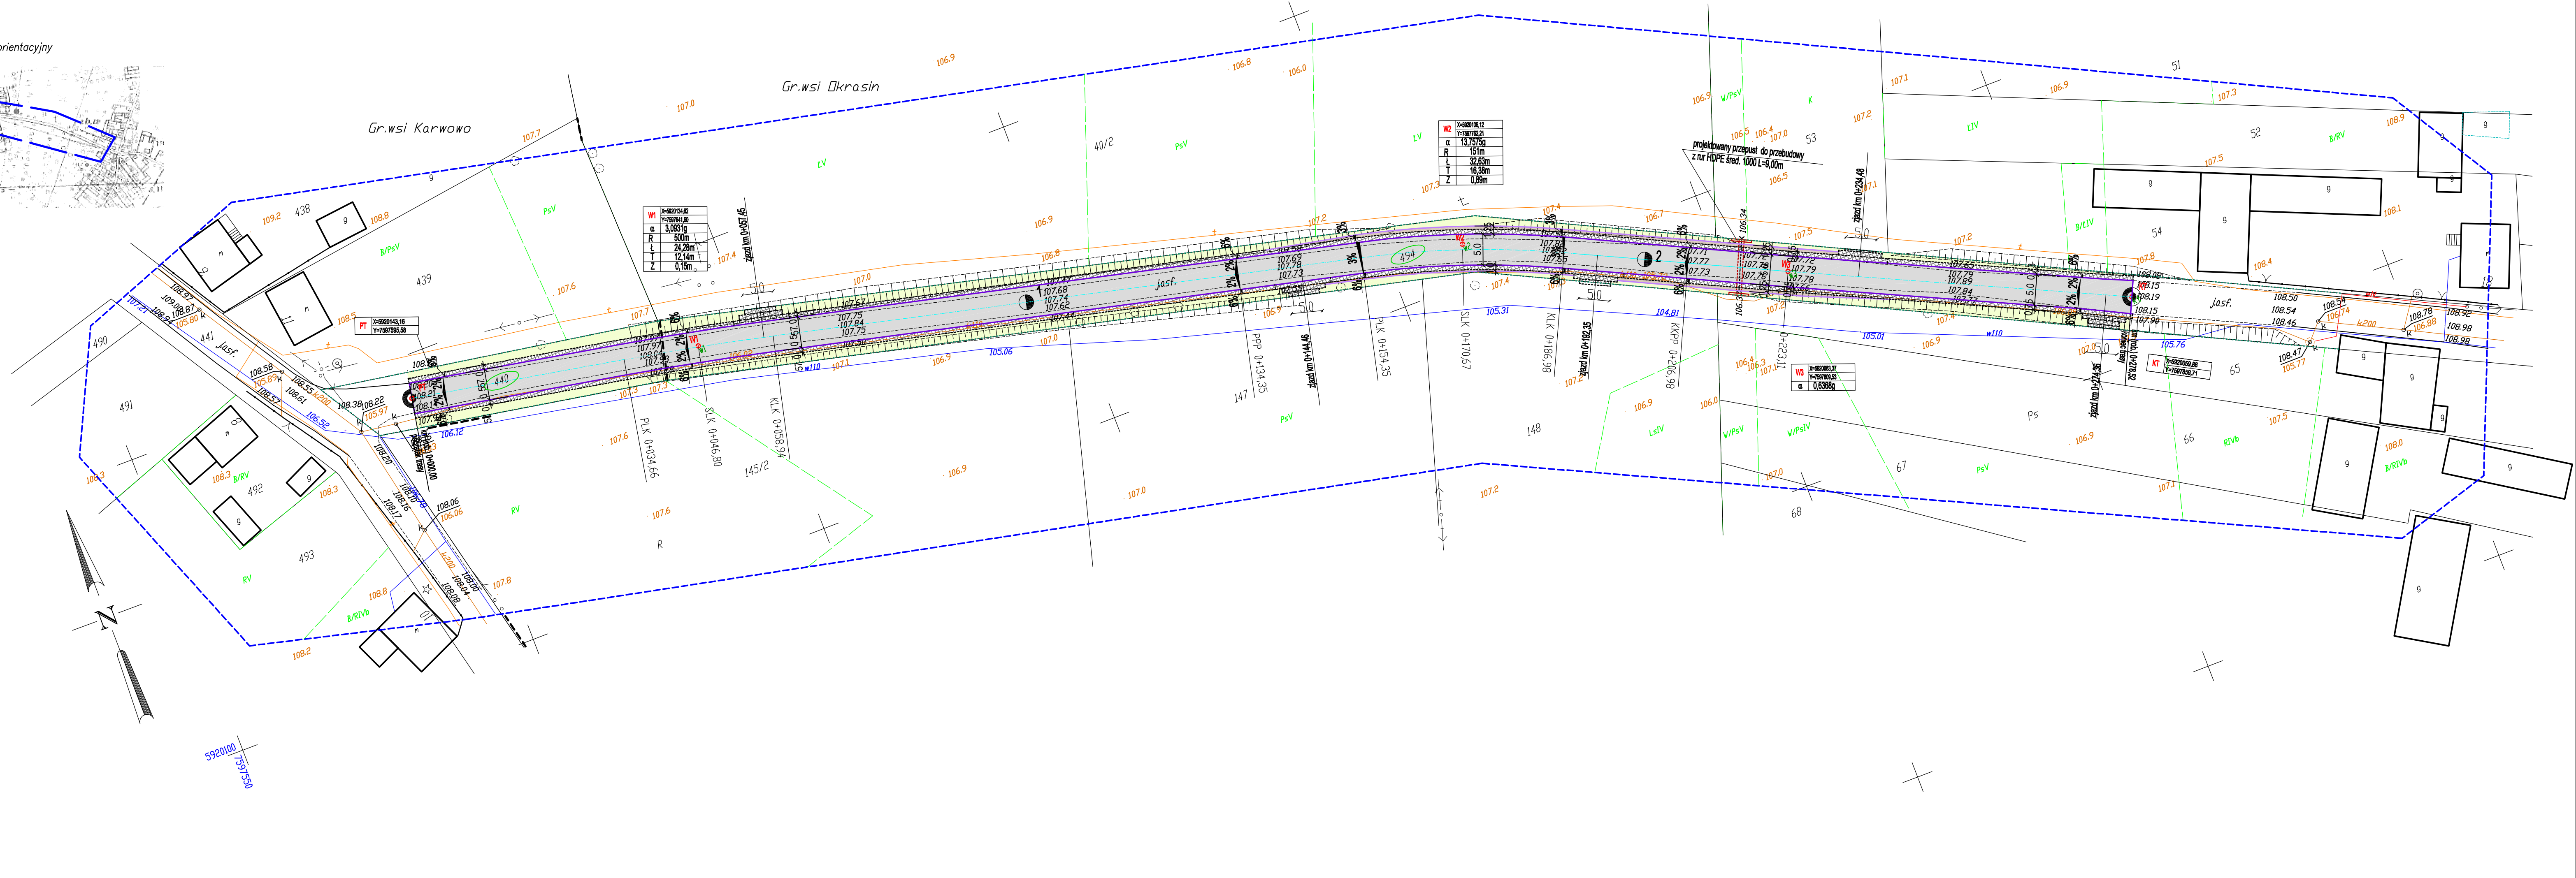


MAPA DO CELÓW PROJEKTOWYCH	
data opracowania mapy 15-01-2016	ark.mapy zas. 234.424.183
Oznaczenie kancelaryjne zgłoszenia pracy geodezyjnej	14011/504/2015 WG.6642. 19 .2016
Miejscowość	Okrasin
Jednostka ewidencyjna	identyfikator 200403_2 nazwa Radziłów
Obwód ewidencyjny	identyfikator 0021 nazwa Okrasin
Skala mapy	1:500
Nazwa układu współrzędnych	prostokątnych płaskich wysokości Kronsztadt 60
Oznaczenie granic obszaru, który był przedmiotem aktualizacji	
Oznaczenie i informacje o służebnościach gruntowych mających wpływ na zagospodarowanie gruntów, zlokalizowanych w granicach projektowanej inwestycji	brak
Oznaczenie i symbol konturu użytku gruntowego, który nie jest ujawniony w bazie danych ewidencji gruntów i budynków	brak
<small>Nazwa/ imię i nazwisko wykonawcy oraz data i podpis osoby reprezentującej wykonawcę</small> <small>imię i nazwisko, nr uprawnień oraz data i podpis geodety uprawniającego który opracował mapę</small>	

Szkic orientacyjny

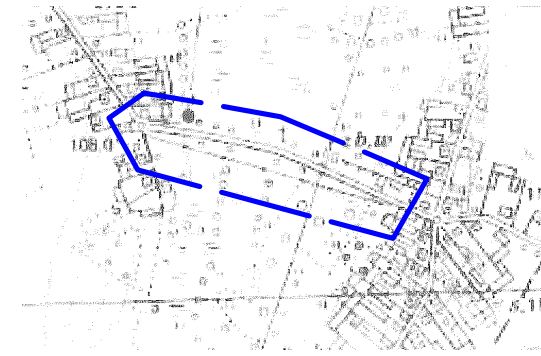

LEGENDA:

projektowane:

- krawędź jezdni bitumicznej
- krawędź pobocza
- jezdnie - naw. bitumiczna
- zjazdy - naw. z płyt żelbetonowych typu YOMB 12x7&x100
- pobocze z mieszanki kr. tem. stab. mech. gr. 8 cm
- pobocze z płyt żelbetonowych typu YOMB 12x7&x100
- zieleni
- przepust z rur karbowanych HDPE o 800 pod jezdnią rura oślonowa dwudzielna śred. 110
- granica realizacji inwestycji

istniejące:

- kabel telekom.
- kabel energetyczny
- wodociąg
- kanalizacja sanitarne
- skłp energetyczny
- granica pasa drogowego - istniejąca linia rozgraniczająca
- działka pasa drogowego

PPI PROJEKT		Bogusław Lipiński Plac Rezerwowa 17, 19-222 Węgorz tel. 0 663 710 716, e-mail: ppi@projekt.wp.pl	
inwestor:	Gmina Radziłów ul. Plac 500-lecia 14 19-213 Radziłów	Nr rys:	2
Nazwa i adres inwestycji:	PRZEBUDOWA DROGI GMINNEJ NR 175582B I NR 162504B OSTROWIK - OKRASIN	Strona:	1
Nazwa rys:	PLAN ZAGOSPODAROWANIA TERENU	Zespół autorów:	Branda Imię i nazwisko nr. uprawnień podpis
PROJEKTANT:	drogowy mgr inż. Bogusław Lipiński	nr. uprawnień:	PDL.0033PWOD/11
Łomża, wrzesień 2020r.		skala: 1:500	