

MAPA DO CELÓW PROJEKTOWYCH

Data opracowania mapy	26.11.2021
Oznaczenie koncepcyjnego zgłoszenia pracy geodezyjnej	WG-6642.1109.2021
Miejscowość	Wyrychy
Jednostka ewidencyjna	Wyrychy
identyfikator	200403_2
nazwa	Rozdziałów
Obrepi ewidencyjny	identyfikator
nazwa	200403_2.0033
Wyrychy	Wyrychy
Skala mapy	1:500
prostejczych płaszczyzn	2000/7
Nazwa układu	PL-ENR2007-NH
współrzędnych	wysokości
Oznaczenie granic obszaru, który był przedmiotem aktualizacji	nie badano
Oznaczenie i informacje o służebnościach gruntowych mających wpływ na zagospodarowanie gruntów, zlokalizowanych w granicach projektowanej inwestycji	nie badano
Oznaczenie i symbol konturu użytku gruntowego, który nie jest ulokowany w bazie danych ewidencyjnej i budynków	nie badano


BIURO USŁUG GEODEZYJNYCH
Zbigniew Deniszewski
18-402 Łomża, ul. Akacja 2

GEODETA UPRAWNIONY
mgr inż. Zbigniew Deniszewski
Zwiazdzenie GIUK 1441


Nazwa / Inż. i nazwisko wykonawcy
oraz data i podpis osoby reprezentującej
wzrost

Inż. i nazwisko, nr uprawnień oraz data
i podpis geodety uznanego
który sporządził mapę

Podkreślam, że niniejszy dokument został opracowany w wyniku pracy geodezyjnej i kartograficznej, która została wykonana zgodnie z przepisami zawartymi w rozporządzeniu, dotyczącym informacji, że jestem świadomy odpowiedzialności łączącej za złożenie fałszywego oświadczenia.	
Identyfikator zgłoszenia prac geodezyjnych	WG-6642.1109.2021
Wykonawca prac geodezyjnych	BIURO USŁUG GEODEZYJNYCH Zbigniew Deniszewski
Organ służby geodezyjnej, który otrzymał zgłoszenie	Sądowa Gmina
Na coze data sporządzenia dokumentu zawierającego wynik geodezyjny i kartograficzny	Protokół Wyodrębnienia nr 1 z dnia 08.12.2021 ID opłaty P.20M.2021.1152
Imię i nazwisko oraz nr uprawnień zawodowych kartograficzna mapa	Zbigniew Deniszewski Znak GIUK nr 1441

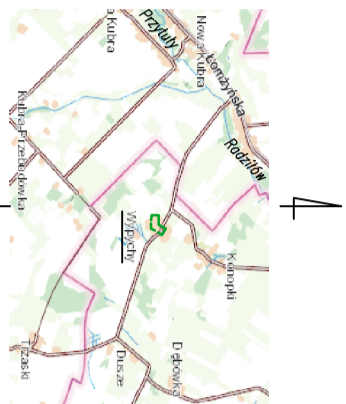

Szkic orientacyjny

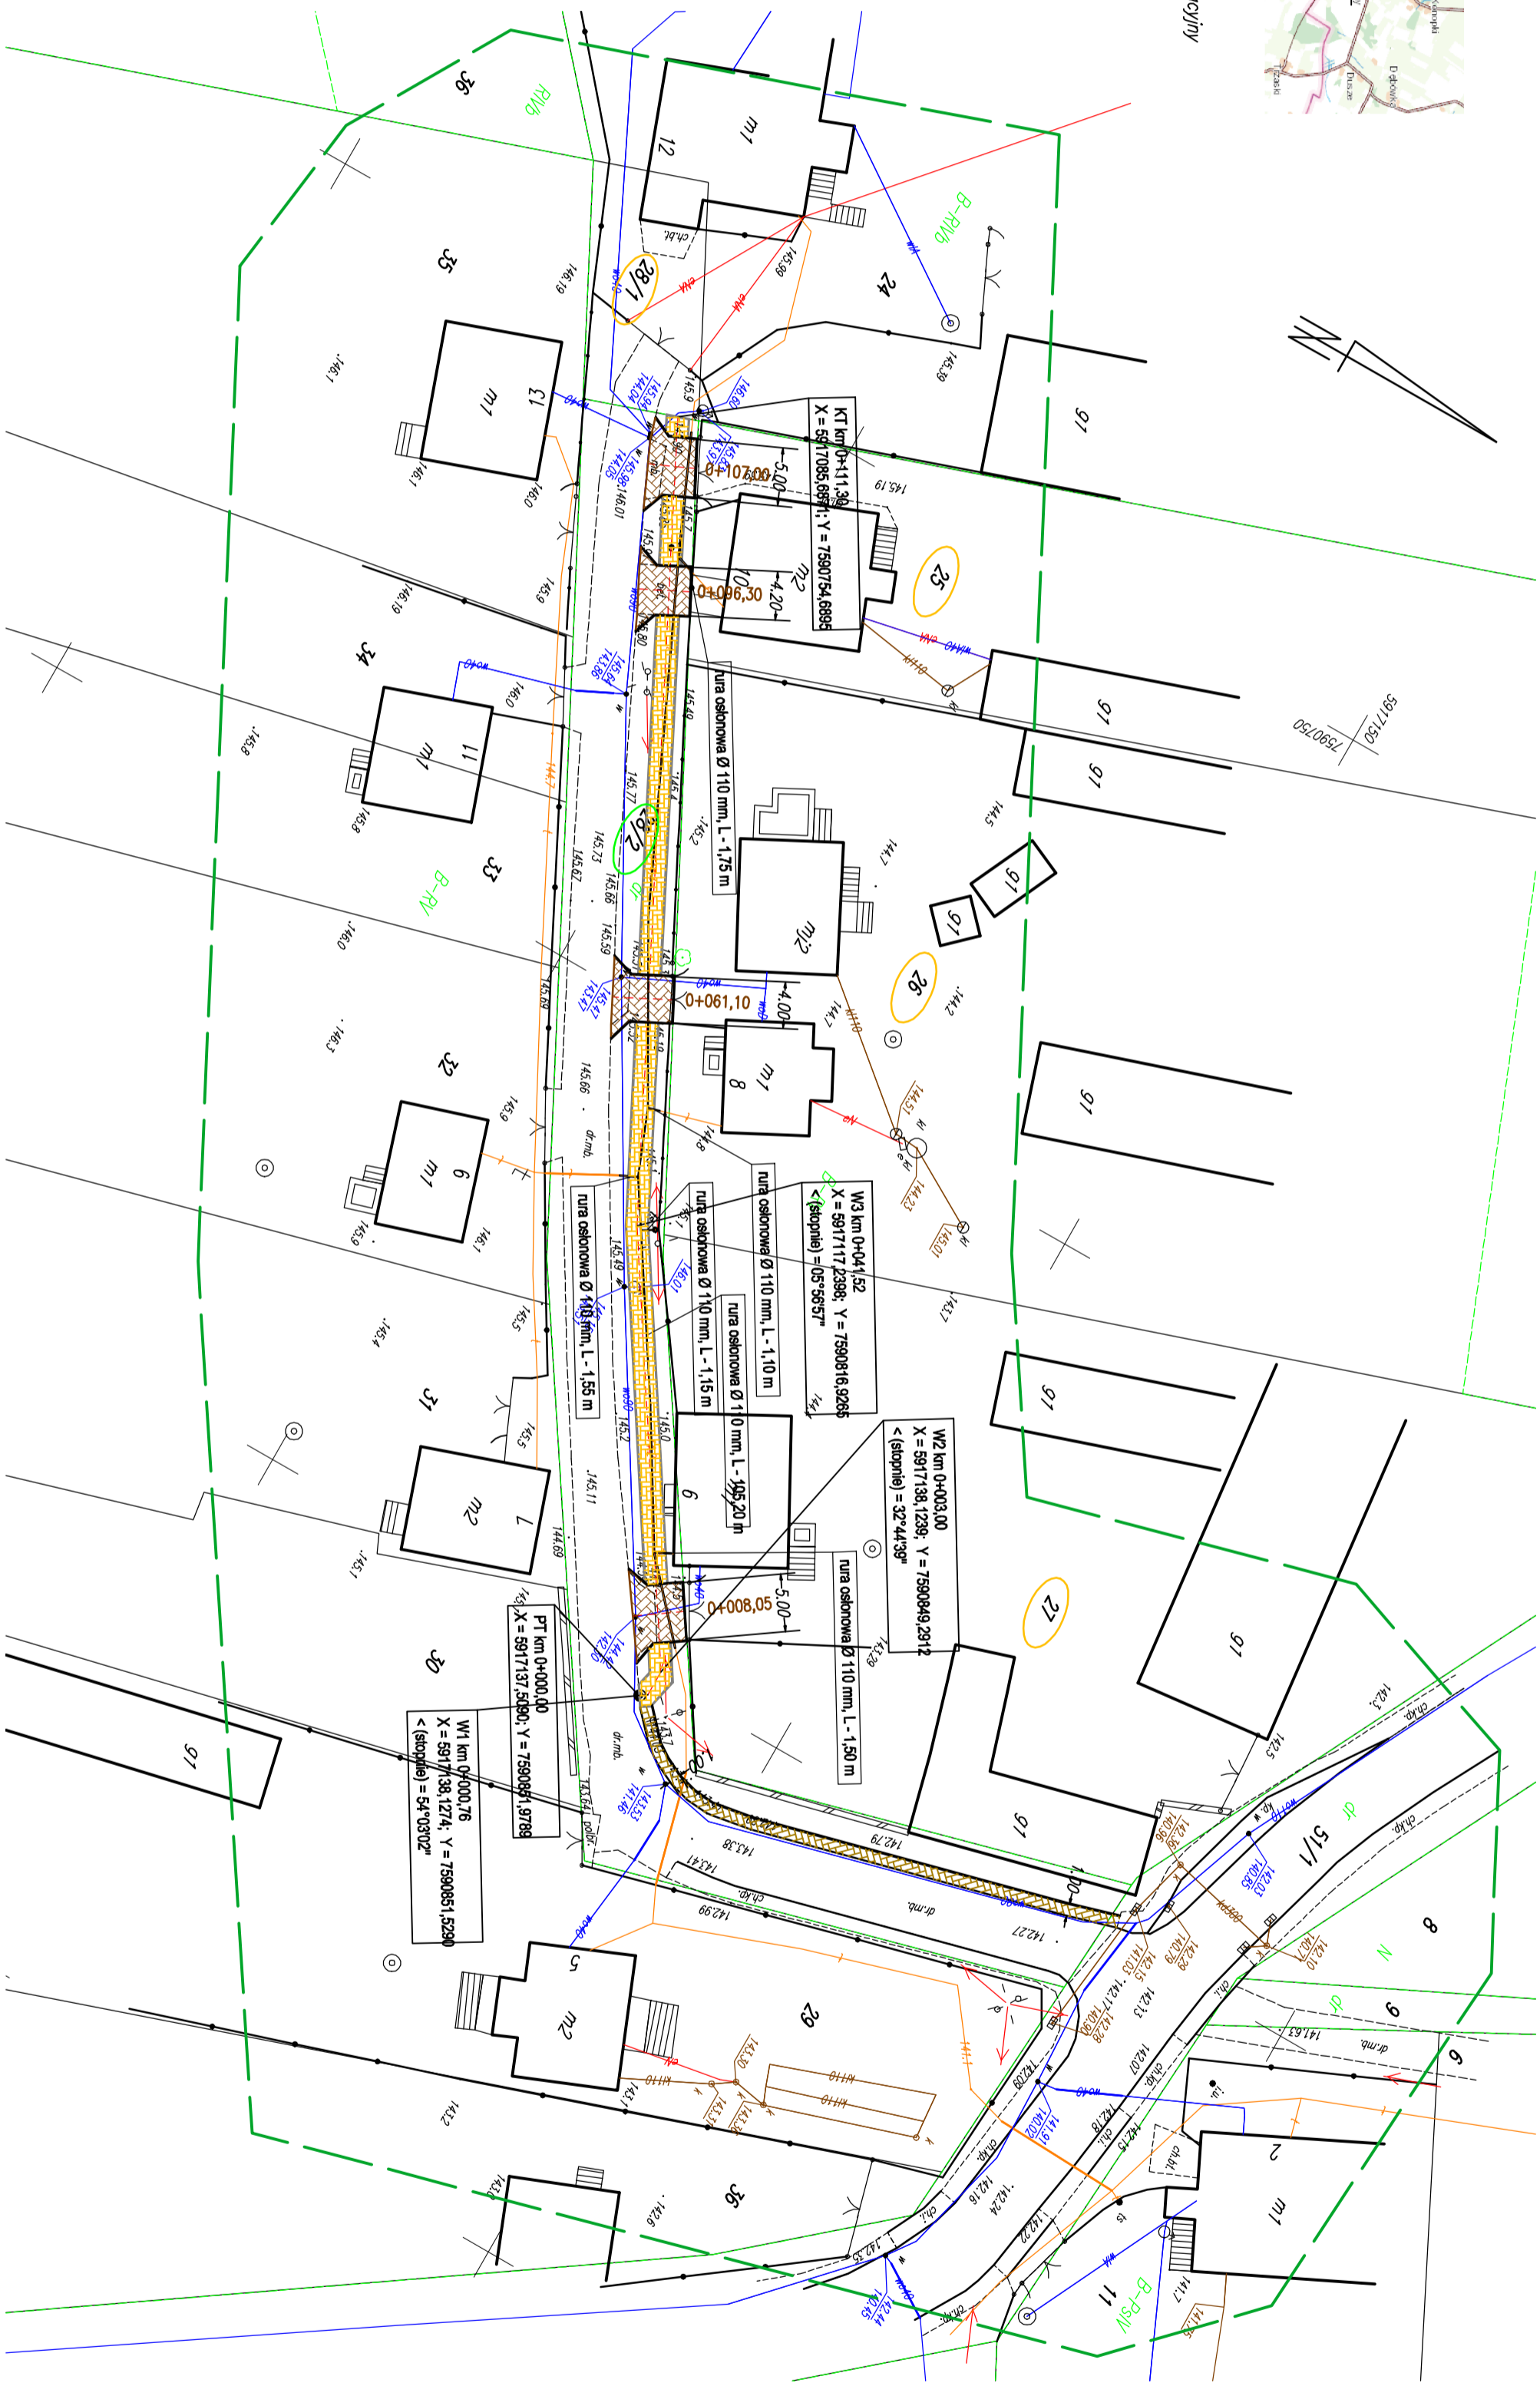

elementy istniejące

- granicę działek
- sieci teletechniczne
- sieci wodociągowa
- sieci energetyczne
- ogrodzenia dziedek
- krowędz jezdni

elementy projektowane

- obrzeże 6 x 20 cm
- obrzeże 8 x 30 cm
- zjazdy na działki – z kostki betonowej
- chodnik – z kostki betonowej
- runy osłonowe na kachlach
- obszar oddzielenia – zakres robót
- działki istniejącego pasa drogowego
- działki sąsiadujące z zakresem robót

WZRYCH	WZRYCH
NAZWA I ADRES INWESTORA	Biuro w siedzibie w miejscowości Wyrychy ul. im. P.20M.2021.1152
INWESTOR	Gmina Rozdziałów, ul. Piac. 500-Łomża 14, 18-213 Rozdziałów
Tytuł rysunku	KONCEPCJA projektu zagospodarowania terenu
DATA GERACJONOWANIA	SKALA 1:500
08.03.2024	NR URZĄDZENIA
ZESPÓŁ PROJEKTOWY:	IMIĘ I NAZWISKO: PODPIS
BRANŻA PROJEKTA	BRANŻA PROJEKTA
OPRACOWAŁ:	IMię I NAZWISKO: PODPIS