MAPA DO CELÓW PROJEKTOWYCH Ark.2 (2)

Data opracowania mapy 22.10.2022		
Oznaczenie kancelaryjne zgłoszenia pracy geodezyjnej		WG.6642.1023.2022
Miejscowość		Kramarzewo
Jednostka ewidencyjna	identyfikator	200403_2
	nazwa	Radziłów
Obręb ewidencyjny	identyfikator	200403_2.0017
	nazwa	Kramarzewo
Skala mapy		1:500
Nazwa układu współrzędnych	prostokątnych płaskich	2000/7
	wysokości	PL-EVRF2007-NH
Oznaczenie granic obszaru, który był przedmiotem aktualizacji		
Oznaczenie i informacje o służebnościach gruntowych mających wpływ na zagospodarowanie gruntów, zlokalizowanych w granicach projektowanej inwestycji		nie badano
Oznaczenie i symbol konturu użytku gruntowego, który nie jest ujawniony w bazie danych ewidencji gruntów i budynków		

BIURO USŁUG GEODEZYJNYCH
Zbigniew Deniszewski
18-402 Łomża, ul. Akacjowa 2

GEODETA UPRAWNIONY
mgr inż. Zbigniew Deniszewski
Zaświadczenie GUGiK 1441

Nazwa/ imię i nazwisko wykonawcy oraz data i podpis osoby reprezentującej wykonawcę

imię i nazwisko, nr uprawnień oraz data i podpis geodety uprawnionego który opracował mapę

Poświadczam, że niniejszy dokument został opracowany w wyniku prac geodezyjnych i kartograficznych, których rezultaty zawiera operat techniczny pozytywnie zweryfikowany. Jednocześnie informuję, że jestem świadomy odpowiedzialności karnej za złożenie fałszywego oświadczenia.

Identyfikator zgłoszenia prac geodezyjych	WG.6642.1023.2022
Wykonawca prac geodezyjnych	BIURO USŁUG GEODEZYJNYCH Zbigniew Deniszewski
Organ służby geodezyjnej, który otrzymał zgłoszenie	Starosta Grajewski
Nr oraz data sporządzenia dokumentu zawierającego wynik pozytywnej weryfikacji	Protokół Weryfikacji nr 1 z dnia 28.10.2022 ID operatu P.2004.2022.994
Imię i nazwisko oraz nr uprawnień zawodowych kierownika prac	Zbigniew Deniszewski Zaśw. GUGiK Nr 1441

SZKIC ORIENTACYJNY

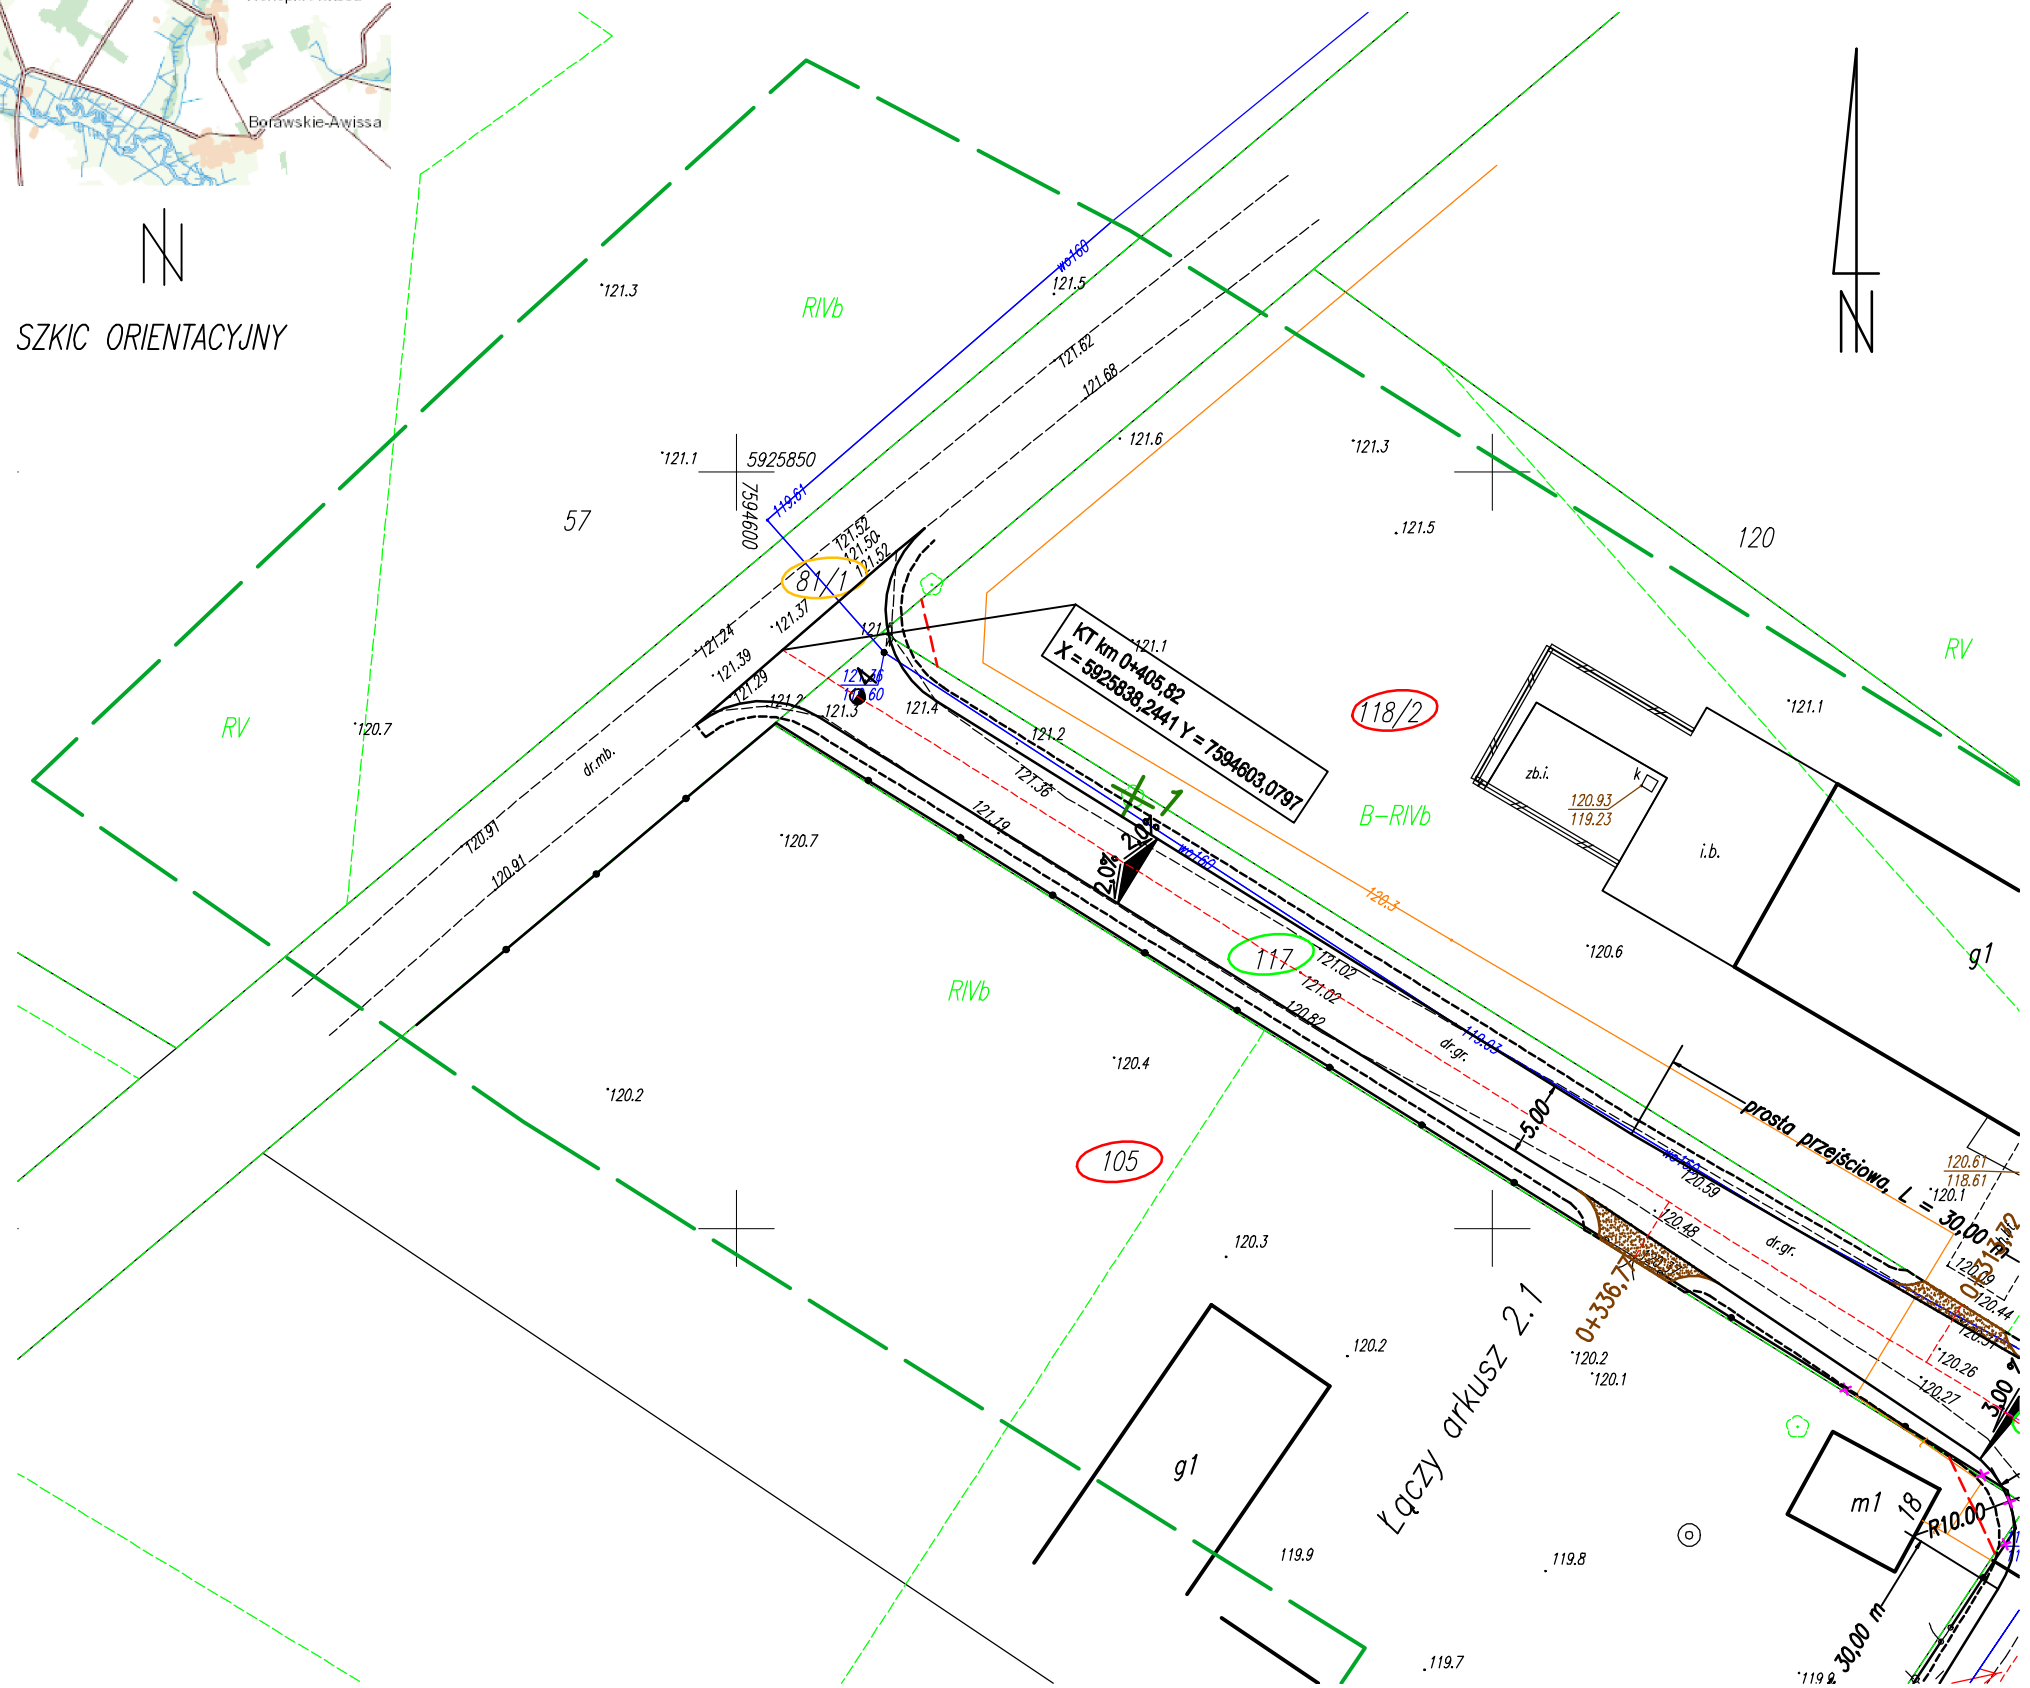

LEGENDA

elementy istniejące

- granice działek
- sieci teletechniczne
- sieć wodociągowa
- sieci energetyczne
- ogrodzenia działek

elementy projektowane

- krawędź jezdni
- krawędź pobocza żwirowego
- krażnik wysoki
- krażnik najazdowy
- 0+232,20 zjazdy na działki – bitumiczne
- 3+563,25 zjazdy na działki – z kostki
- chodnik z kostki betonowej polbruk
- pobocze umocnione płytami ażurowymi
- 1 drzewa do wycinki
- rury osłonowe na kablach
- elementy do rozbiórki
- granice podziału
- docelowe granice pasa drogowego
- obszar oddziaływania – zakres robót
- 85/1 działki istniejącgo pasa drogowego
- 105 działki do podziału
- 111 działki do czasowego zajęcia
- 118 działki sąsiadujące z zakresem robót
- kanał deszczowy

NAZWA I ADRES INWESTYCJI	Przekładowa z nadzorem drogi gminnej nr 102 114 B w miejscowości Kramarzewo od km 0+405,82 do km 0+405,82		
INWESTOR	Gmina Radziłów, ul. Plac 500-Lecia 14, 19-213 Radziłów		
TYTUŁ RYSUNKU	PROJEKT ZAGOSPODAROWANIA TERENU		
DATA OPRACOWANIA 02.11.2022	ETAP KONCEPCJA SYTUACYJNA	SKALA 1:500	NR RYSUNKU 2.2
ZESPÓŁ PROJEKTOWY	IMIĘ I NAZWISKO	NR UPRAWNIEŃ ZAWODOWYCH	PODPIS
PROJEKTANT	mgr inż. Ludwika Kiersnowska	MAZOWIECKIEGO ZAWODOWEGO UL.KRZYSZTOFA KOLUMBA 2/2	
OPRACOWANIE	inż. Krystyna Lipińska	POLSKIEGO	