


STUDIUM UWARUNKOWAŃ I KIERUNKÓW ZAGOSPODAROWANIA PRZESTRZENNEGO

GMINA RADZIŁÓW

1:10 000

ZAŁĄCZNIK NR 6
DO UCHWAŁY NR.....
RADY GMINY RADZIŁÓW
Z DNIA

KIERUNKI I POLITYKA PRZESTRZENNA GMINY DOTYCZĄCE MIEJSCOWOŚCI RADZIŁÓW

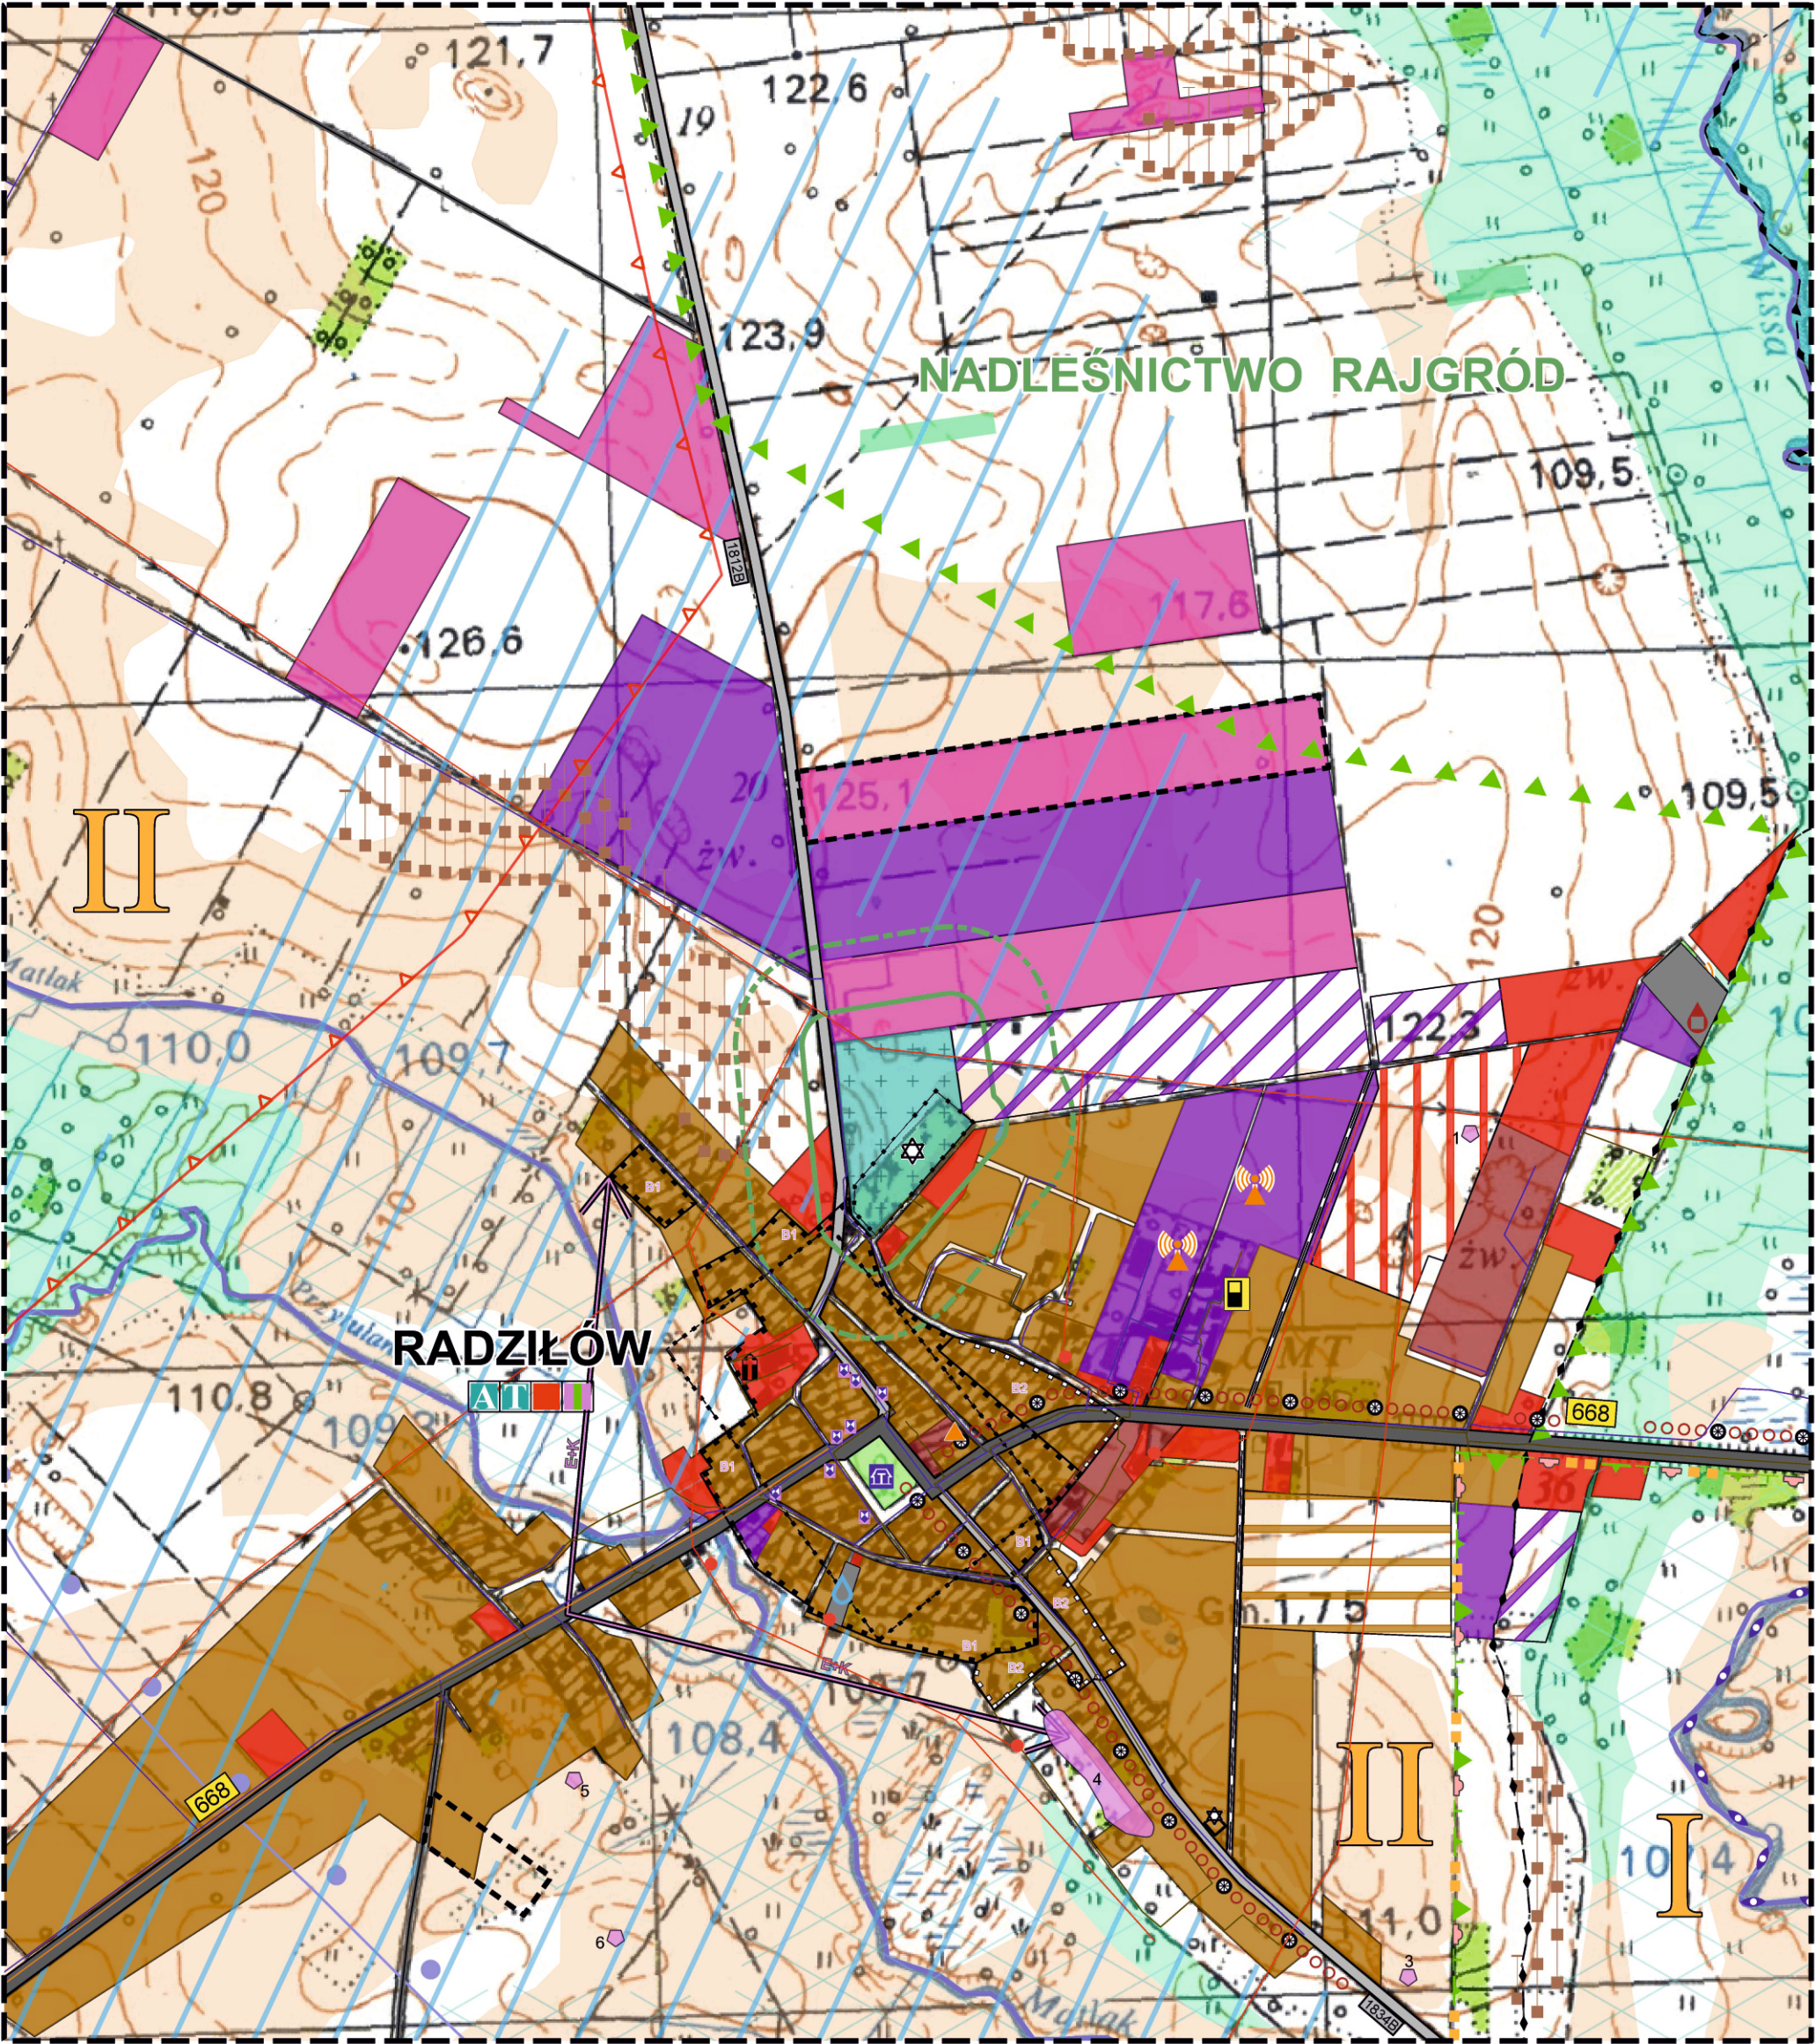

- OBSZARY DLA KTÓRYCH OBOWIAZUJĄ MIEJSCOWE PLANY ZAGOSPODAROWANIA PRZESTRZENNEGO
SPORZĄDZONE W TRYBIE USTAWY Z DNIA 27.03.2003 r. O PLANOWANIU I ZAGOSPODAROWANIU PRZESTRZENNYM
- TERENY DLA KTÓRYCH PODJĘTO UCHWAŁY WS. SPORZĄDZENIA PLANU LUB ZMIANY PLANU
- STREFY FUNKCJONALNO PRZESTRZENNE
- GRANICA MIĘDZY STREFĄ WSCHODNIĄ I ZACHODNIĄ
- STREFA WSCHODNIA
- STREFA ZACHODNIA
- GRANICE OBSZARÓW DOPUSZCZENIA LOKALIZACJI FARM ELEKTROWNI WIATROWYCH
WRAZ Z ICH STREFAMI OCHRONNYMI ZWIĄZANYMI Z OGRANICZENIAMI W ZABUDOWIE I UŻYTKOWANIU TERENU

LEGENDA:

- GRANICE OBREBÓW GEODEZYJNYCH/WSI
--- GRANICA WYNIESIENIA - RYSUNEK W SKALI 1:10 000
--- GRANICE PASA IZOLACYJNEGO CMĘTARZA O SZEROKOŚCI - 50 METRÓW
--- - 150 METRÓW
- TERENY ZABUDOWY ZAGRODOWEJ W GOSPODARSTWACH ROLNYCH, HODOWLANYCH I OGRODNICZYCH
TERENY ZABUDOWY ZAGRODOWEJ I MIESZKANIOWEJ Z DOPUSZCZENIEM USŁUG
TERENY USŁUG
TERENY USŁUG PUBLICZNYCH
TERENY OZE
TERENY ZABUDOWY PRODUKCYJNEJ
POTENCJALNE STREFY ROZWOJOWE FUNKCJI PRODUKCYJNEJ
POTENCJALNE STREFY ROZWOJOWE FUNKCJI MIESZKANIOWEJ
POTENCJALNE STREFY ROZWOJOWE FUNKCJI USŁUGOWEJ
TERENY CMĘTARZY
- TERENY ROLNICZE W TYM:
- WIĘKSZE KOMPLEKSY GLEB III - IV KLASY BONITACYJNEJ
--- TERENY UŻYTKÓW ZIELONYCH
--- TERENY ZMELIOROWANYCH UŻYTKÓW ROLNYCH
--- TERENY ZIELENI I PARKÓW WIEJSKICH
- TERENY WÓD POWIERZCHNIOWYCH I PODZIEMNYCH
--- CIEKI WODNE
--- PODWYŻSZONE ZWIERCIADŁO WÓD GRUNTOWYCH
- GŁÓWNY ZBIORNIK WÓD PODZIEMNYCH NR 217 PRADOLINA RZĘKI BIEBRZY
- INFRASTRUKTURA TRANSPORTOWA
- DROGI PUBLICZNE (KD)
--- WOJEWÓDZKA
--- POWIATOWE
--- GMINNE - GŁÓWNE
--- GMINNE - PROJEKTOWANE
--- GMINNE - POZOSTAŁE
- STACJA PALIW
- KLASY DRÓG PUBLICZNYCH ORAZ ICH HIERARCHIA
- ZBIORCZE
--- LOKALNE
--- DOJAZDOWE
- GOSPODARKA WODNO - ŚCIEKOWA
--- GŁÓWNE SIECI WODOCIĄGOWE
--- UJĘCIA WODY
--- GŁÓWNE SIECI KANALIZACJI SANITARNEJ
--- OCZYSZCZALNIE ŚCIEKÓW
- ELEKTROENERGETYKA
--- STACJE TRANSFORMATOROWE 15 / 0,4 kV
--- LINIE NAPOWIETRZNE 15 kV
- TELEKOMUNIKACJA
--- STACJE BAZOWE TELEFONII KOMÓRKOWEJ
--- ISTNIEJĄCA SIEĆ DYSTRYBUCYJNA
--- ISTNIEJĄCE WĘZŁY DYSTRYBUCYJNE
- MIĘDZYNARODOWY SZLAK ROWEROWY EURO VELO R11
--- SAMOCHODOWY
--- SZLAKI KAJAKOWE
--- MIEJSCA OBSŁUGI TURYSTÓW - PROJEKTOWANE
- GRANICE OTULINY BIEBRZAŃSKIEGO PARKU NARODOWEGO
NATURA 2000
--- OBSZAR SPECJALNEJ OCHRONY PTAKÓW "OSTOJA BIEBRZAŃSKA" (PLB 200006)
--- SPECJALNY OBSZAR OCHRONY SIEDLISK "DOLINA BIEBRZY" (PLH 200008)
- KRAJOWA SIEĆ EKOLOGICZNA ECONET
--- UZUPEŁNIAJĄCY KORYTARZ EKOLOGICZNY Kpn-1B PUSZCZA PISKA
--- DOLINA BIEBRZY ŚRODKOWY (ELEMENT KRAJOWEJ I REGIONALNEJ SIECI EKOLOGICZNEJ)
--- OBSZAR WĘZŁOWY GKPN-1 DOLINA BIEBRZY (ELEMENT KRAJOWEJ I REGIONALNEJ SIECI EKOLOGICZNEJ)
--- OBSZARY PODATNE NA EROZJĘ POWIERZCHNIOWĄ GLEB ZE WZGLĘDU NA DUŻE NACHYLENIE ZBOCZY
- ZABYTKI NIERUCHOME WPISANE DO REJESTRU I ICH OTOCZENIE
- GRANICE OCHRONY KONSERWATORSKIEJ
TERENU CZĘŚCI MIASTA RADZIŁÓW (ŚREDNIOWIECZNY UKŁAD MIASTA)
CMĘTARZA / MOGIŁY LUDNOŚCI ŻYDOWSKIEJ
CMĘTARZA RZYMSKO - KATOLICKIEGO
OBIEKTY WPISANE DO REJESTRU ZABYTKÓW
PLEBANIA
DOM / CHATA / BUDYNEK MIESZKALNY
CMĘTARZ
- OCHRONA PLANISTYCZNA DZIEDZICTWA KULTUROWEGO
ZABYTKI (STANOWISKA) ARCHEOLOGICZNE WRAZ Z NUMEREM DO OBJĘCIA OCHRONĄ W MPZP
STREFA OCHRONY KONSERWATORSKIEJ B1
STREFA OCHRONY KONSERWATORSKIEJ B2
STREFA OCHRONY KONSERWATORSKIEJ KRAJOBRAZU I EKSPOZYCJI
- MIEJSCOWOŚCI PREDYSPONOWANE DO ZORGANIZOWANEJ DZIAŁALNOŚCI GOSPODARCZEJ (USŁUGI WIELOFUNKCYJNE, PRODUKCJA, SKŁADY, MAGAZYNY, PRZETWÓRSTWO ROLNE)
MIEJSCOWOŚCI ROZWOJU FUNKCJI TURYSTYCZNYCH I KULTUROWYCH
MIEJSCOWOŚCI Z FUNKCJĄ AGROTURYSTYCZNĄ
CENTRUM OBSŁUGI TURYSTÓW

RYSunek studium sporządzono na kopii mapy topograficznej
pochodzącej z państwowego zasobu geodezyjnego i kartograficznego

