MAPA DO CELÓW PROJEKTOWYCH ark. 2

Data opracowania mapy 17.02.2024		
Oznaczenie kancelaryjne zgłoszenia pracy geodezyjnej		WG.6640.125.2024
Miejscowość		Radzilów
Jednostka ewidencyjna	identyfikator	200403_2
	nazwa	Radzilów
Obręb ewidencyjny	identyfikator	200403_2.0027
	nazwa	Stucz
Skala mapy		1:500
Nazwa układu współrzędnych	prostokątnych płaskich	2000/7
	wysokości	PL-EVRF2007-NH
Oznaczenie granic obszaru, który był przedmiotem aktualizacji		—— ——
Oznaczenie i informacje o służebnościach gruntowych mających wpływ na zagospodarowanie gruntów, zlokalizowanych w granicach projektowanej inwestycji		nie badano
Oznaczenie i symbol konturu użytku gruntowego, który nie jest ujawniony w bazie danych ewidencji gruntów i budynków		

Poświadczam, że niniejszy dokument został sporządzony w wyniku prac geodezyjnych i kartograficznych, których rezultaty zawiera operat techniczny pozytywnie zweryfikowany. Jednocześnie informuję, że jestem świadomy odpowiedzialności karnej za złożenie fałszywego oświadczenia.

Identyfikator zgłoszenia prac geodezyjnych	WG.6640.125.2024
Wykonawca prac geodezyjnych	BIURO USŁUG GEODEZYJNYCH Zbigniew Deniszewski
Organ służby geodezyjnej, który otrzymał zgłoszenie	Starosta Grajewski
Nr oraz data sporządzenia dokumentu zawierającego wynik pozytywnej weryfikacji	Protokół Weryfikacji nr 1 z dnia 05.03.2024 ID operatu P.2004.2024.199
Imię i nazwisko oraz nr uprawnień zawodowych kierownika prac	Zbigniew Deniszewski Zaśw. GUGiK Nr 1441

BIURO USŁUG GEODEZYJNYCH:
Zbigniew Deniszewski
18-402 Łomża, ul. Akacjowa 2

GEODETA UPRAWNIONY
mgr inż. Zbigniew Deniszewski
Zaświadczenie GUGiK 1441

Nazwa/ Imię i nazwisko wykonawcy oraz data i podpis osoby reprezentującej wykonawcę

Imię i nazwisko, nr uprawnień oraz data i podpis geodety uprawnionego który opracował mapę

SZKIC ORIENTACYJNY

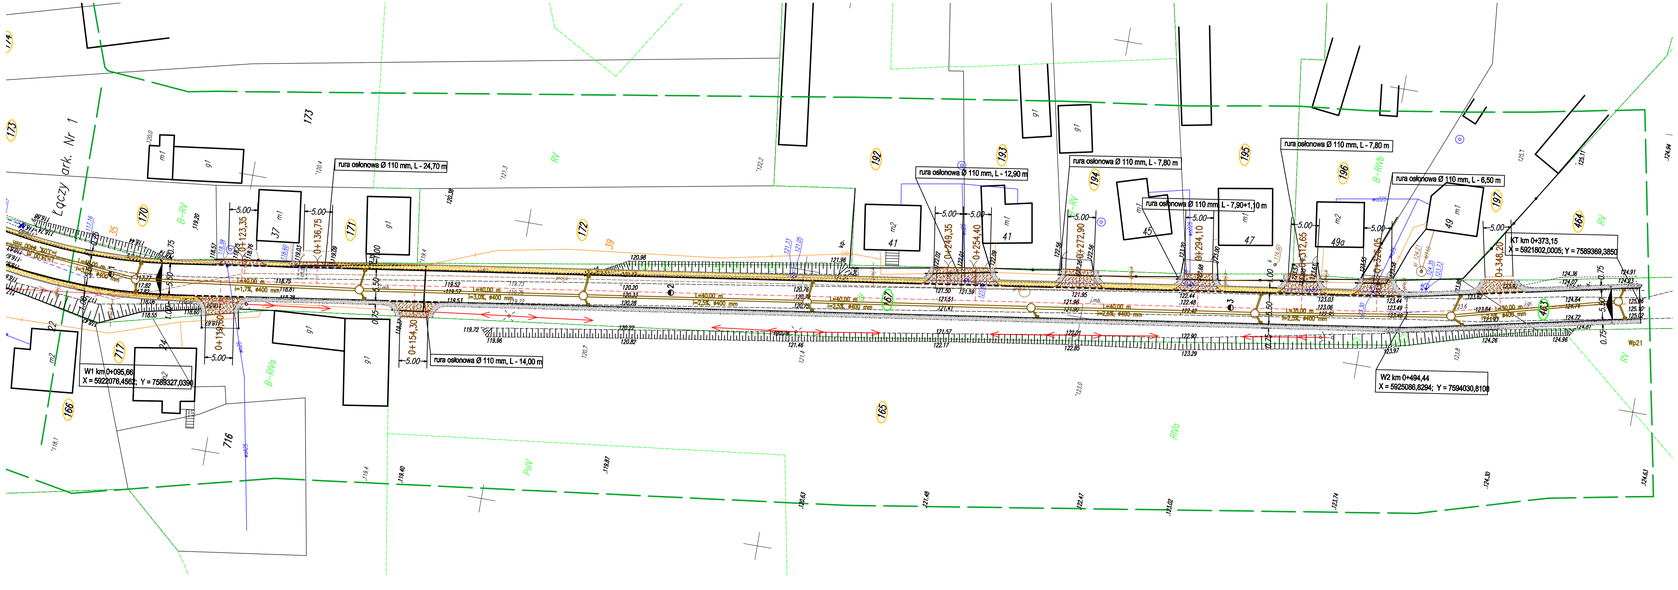

LEGENDA

elementy istniejące

- granice działek
- sieci teletechniczne
- sieć wodociągowa
- sieci energetyczne
- ogrodzenia działek

elementy projektowane

- krawędź jezdni
- krawędź pobocza żwirowego
- krawężnik wysoki
- krawężnik najazdowy
- 0+006,00 zjazdy na działki – bitumiczne
- pobocze utwardzone
- pobocze żwirowe
- rury osłonowe na kablach
- elementy do rozbiórki
- obszar oddziaływania – zakres robót
- działki istniejącego pasa drogowego
- działki sąsiadujące z zakresem robót
- kanał deszczowy

NAZWA I ADRES INWESTYCJI	Przebudowa drogi gminnej nr 104 148 B w miejscowości Stucz od km 0+000,00 do km 0+373,15 i od km 0+000,00 do km 0+007,90		
INWESTOR	Gmina Radzilów, ul. Plac 500-Lecia 14, 19-213 Radzilów		
TYTUŁ RYSUNKU	PROJEKT ZAGOSPODAROWANIA TERENU		
DATA OPRACOWANIA 04.04.2025	ETAP PROJEKT BUDOWLANY	SKALA 1:500	NR RYSUNKU 2.2
ZESPÓŁ PROJEKTOWY:	IMIĘ I NAZWISKO:	NR UPRAWNIEŃ IZBA INŻYNIERÓW:	PODPISY:
BRANŻA SANITARNA			
PROJEKTANT:	mgr inż. Radosław Mieczkowski	POL/06/A/SP/0005/08 POL/06/0003/93	
OPRACOWANE:	inż. Krystyna Lipińska	LUB/Z/1342/2184 POL/06/0027/99	
BRANŻA ELEKTRYCZNA			
PROJEKTANT:	mgr inż. Maciej Czerwonka	POL/06/A/SP/0005/08 POL/06/0006/94	

NADZORY I PROJEKTOWANIE Krystyna Lipińska
19-404 Łomża, ul. Bł. Piotra 19/48, NIP 718-157-04-21, tel.606 837 604, e-mail: krylip@op.pl