




# ZMIANA MIEJSCOWEGO PLANU ZAGOSPODAROWANIA PRZESTRZENNEGO

CZĘŚCI OBSZARU FUNKcjONALNEGO MIEJSCOWOŚCI  
GMINNEJ RADZIŁÓW TERENU POŁOŻONEGO PRZY  
UL. KARWOWSKIEJ

0 20 40 60 m


SKALA 1:1000

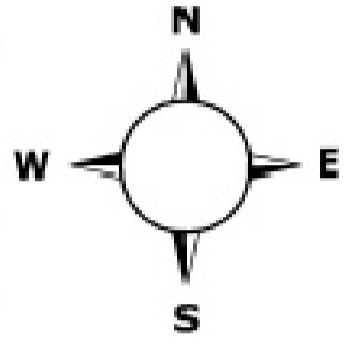

## RYSunEK ZMIANy PLANU

Załącznik Nr 1 do Uchwały Nr .....  
Rady Gminy Radziłów z dnia .....

## WYRYS ZE STUDIUM UWARUNKOWAŃ I KIERUNKÓW ZAGOSPODAROWANIA PRZESTRZENNEGO GMINY RADZIŁÓW

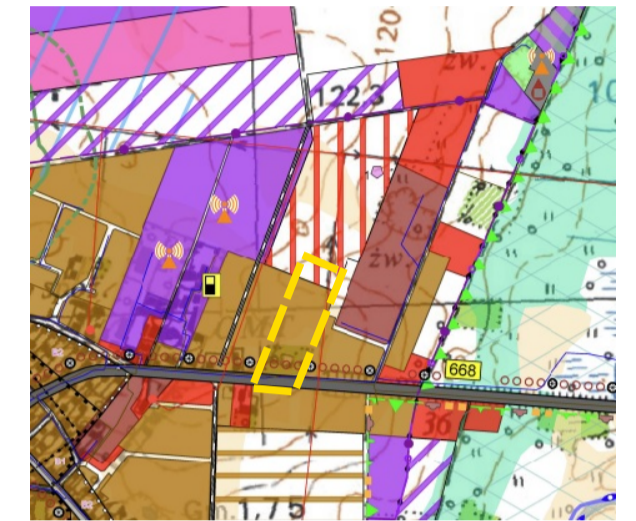

GRANICA OBSZARU OBJĘTEGO  
ZMIANĄ PLANU

[Yellow]	TERENY ZABUDOWY ZAGRODOWEJ, JEDNORODZINNEJ, JEDNORODZINNEJ Z DOPUSZCZENIEM USŁUG (USŁUGOWE NIEZŁĄCZLIWE)
[Red]	TERENY USŁUG
[Pink]	TERENY USŁUG PUBLICZNYCH
[Purple]	TERENY OZE
[Light Blue]	TERENY ZABUDOWY PRODUKCYJNEJ
[Dark Blue]	TERENY GOSPODARWA OPIEKI (PIEKO) ZAPLECZE (GOSPODARWA KOMUNALNEJ, GARAZE) I PRODUKCJA ELEKTROWNE SŁONECZNE
[Green]	POTENCJALNE STREFY ROZWOJOWE FUNKCJI PRODUKCYJNEJ
[Light Green]	POTENCJALNE STREFY ROZWOJOWE FUNKCJI MIESZKANIOWEJ
[Dark Green]	POTENCJALNE STREFY ROZWOJOWE FUNKCJI USŁUGOWEJ
[Light Green]	TERENY CMENTARZY
[Light Green]	LASY
[Light Green]	TERENY ROZLĄCZE W TM
[Light Green]	WIEKSZE KOMPLEKSY GLEB III - IV KLASY BONTACTYJNEJ
[Light Green]	TERENY LEŻYKÓW ZIELONYCH
[Light Green]	TERENY ZMIŁORODANYCH LEŻYKÓW ROLNYCH
[Light Green]	TERENY ZIELENI I PARKÓW WIEJSKICH
[Light Green]	TERENY WÓD POWIERZCHNIOWYCH I PODZIEMNYCH
[Light Green]	CIEKI WODNE
[Light Green]	PODWOZEMNE ZWIERCIADŁO WÓD GRUNTOWYCH
[Light Green]	GZMP NR 217 PRADOLNA RZĘKI BIEBRZY
[Light Green]	INFRASTRUKTURA TRANSPORTOWA
[Light Green]	DRUGI PUBLICZNE (KD)
[Light Green]	WOJEWÓDZKA
[Light Green]	POWATOWE
[Light Green]	GMINNE - GŁÓWNE
[Light Green]	GMINNE - PROJEKTOWANE
[Light Green]	GMINNE - PODOSTAKE

## LEGENDA:

### PRZEZNACZENIE TERENÓW:

**RZM** TEREN ZABUDOWY ZAGRODOWEJ

**KDZ** TEREN DROGI ZBIORCZEJ

### USTALENIA REGULACYJNE:

[Thick black line] GRANICA OBSZARU OBJĘTEGO  
ZMIANĄ PLANU MIEJSCOWEGO

[Thin black line] LINIA ROZGRANICZAJĄCA TERENY O RÓŻNYM  
PRZEZNACZENIU LUB RÓŻNYCH ZASADACH  
ZAGOSPODAROWANIA

[Dashed line with triangles] NIEPRZEKRACZALNA LINIA ZABUDOWY OD DROGI  
ZBIORCZEJ

[Dashed line with triangles] NIEPRZEKRACZALNA LINIA ZABUDOWY  
DLA OBIEKTÓW INWENTARSKICH I BUDOWLI  
ROLNICZYCH

### INFRASTRUKTURA TECHNICZNA:

[Blue line with 'w'] SIĘĆ WODOCIĄGOWA ISTNIEJĄCA

[Red line with 'ks'] SIĘĆ KANALIZACJI SANITARNEJ - ISTNIEJĄCA

[Green line with 'kd'] SIĘĆ KANALIZACJI DESZCZOWEJ - PROJEKTOWANA

[Red line with 'SN 15 kV'] NAPIĘCIOWA LINIA ELEKTROENERGETYCZNA  
SN 15 kV - ISTNIEJĄCA

[Red line with 'enN'] STREFA TECHNICZNA LINII SN 15 kV

[Red line with 'enN'] NAPIĘCIOWA LINIA ELEKTROENERGETYCZNA  
nN 0,4 kV - ISTNIEJĄCA

[Orange line with 'TA'] SIĘĆ TELEKOMUNIKACYJNA - ISTNIEJĄCA

OPRACOWANIE SPORZĄDZONO W SKALI 1:1000  
W UKŁADZIE WSPÓŁRZĘDNYCH ETRF 2000-PL/CS 2000/21 (zone 7)  
NA MAPIE ZASADNICZEJ W POSTACI WEKTOROWEJ  
POZYSKANEJ ZE STAROSTWA GRAJEWSKIEGO  
DLA FRAGMENTU GMINY RADZIŁÓW  
DO KTÓREJ ODNOŚ SIĘ LICENCJA NR: WG.6642.512.2024\_2004\_CLI  
WYDANA PRZEZ STAROSTĘ GRAJEWSKIEGO W DNIU 10.05.2024 r.