MAPA DO CELÓW PROJEKTOWYCH Ark.2 (6)

Data opracowania mapy		16.03.2020	wk.mapy zas. 7.200.32.20.2, 7.200.32.20.4
Oznaczenie kancelaryjne zgłoszenia pracy geodezyjnej		WG.6642.79.2020
Miejscowość		Karwowo
Jednostka ewidencyjna	identyfikator	209403_2
	nazwa	Radzitke
Obręb ewidencyjny	identyfikator	209403_2.0011
	nazwa	Karwowo
Skala mapy		1:500
Nazwa układu współrzędnych	prostokątnych płaskich	2000/7
	wysokości	EVRF 2007
Oznaczenie granic obszaru, który był przedmiotem aktualizacji		
Oznaczenie i informacje o służebnościach gruntowych między wpisy na zrównoważenie gruntów, działalnościach w granicach projektowej inwestycji		nie badano
Oznaczenie i symbol konturu użytku gruntowego, który nie jest ujawniony w bazie danych ewidencji gruntów i budynków		

Rozwój linii i rozwałek wykonawcy
oraz dróg i podpór osoby reprezentującej wykonawcę

Linia i rozwałka, nr uprawnień oraz dzień
i podpis osoby upoważnionej
który sprawował mapę

SZKIC ORIENTACYJNY
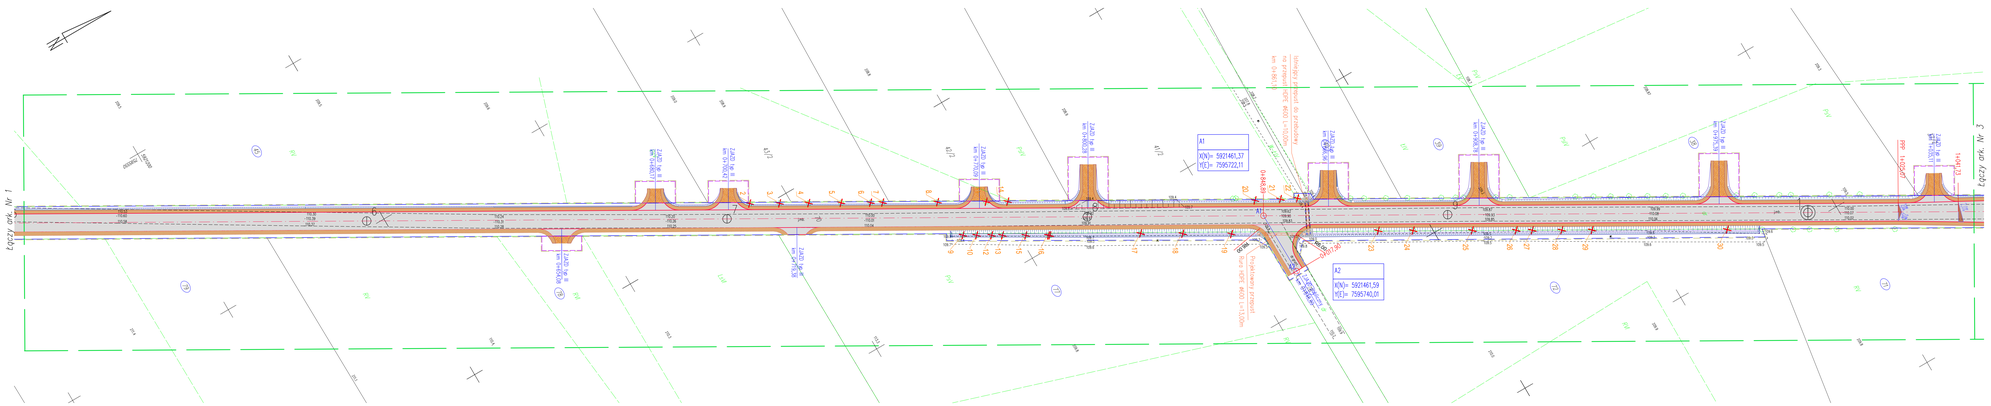
PODZIAŁ NA ARKUSZE