
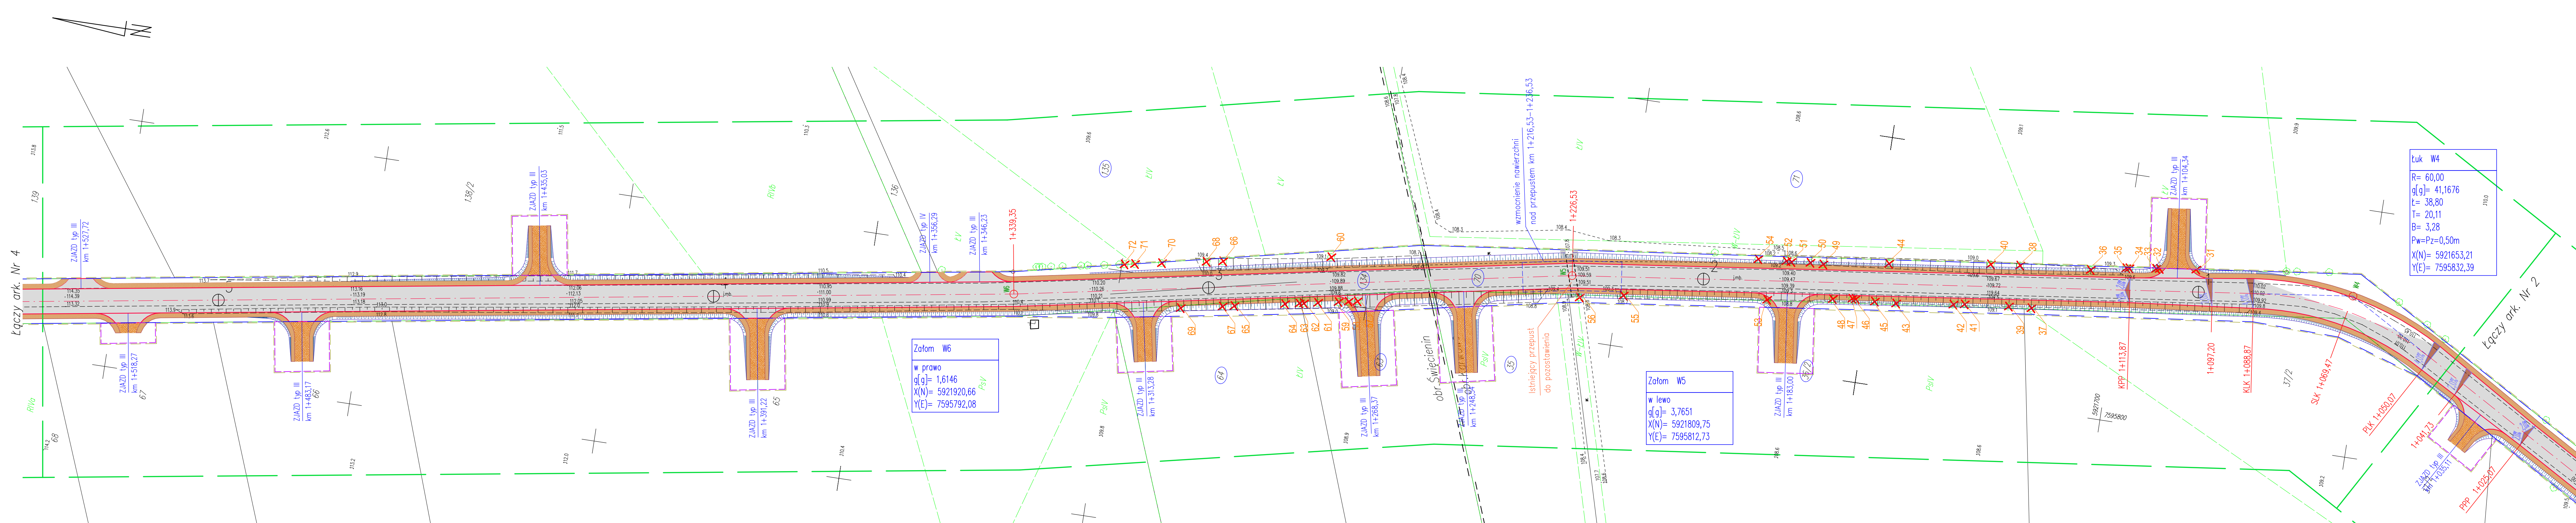


MAPA DO CELÓW PROJEKTOWYCH Ark.3 (6)	
Data opracowania mapy	16.03.2020
Oznaczenie kancelaryjne zgłoszenia pracy geodezyjnej	WG.6642.79.2020
Miejscowość	Karwowo, Święcienin
Jednostka ewidencyjna	200403_2
Obręb ewidencyjny	200403_2.0011, 200403-2.0031
Skala mapy	1:500
Nazwa układu współrzędnych	prostokątnych płaskich wysokości
Oznaczenie granic obszaru, który był przedmiotem aktualizacji	2000/7
Oznaczenie i informacje o służebnościach gruntowych mających wpływ na zagospodarowanie gruntów, zlokalizowanych w granicach projektowanej inwestycji	EVRF 2007
Oznaczenie i symbol konturu użytku gruntowego, który nie jest uwzględniony w bazie danych ewidencji gruntów i budynków	nie badano

SZKIC ORIENTACYJNY

PODZIAŁ NA ARKUSZE

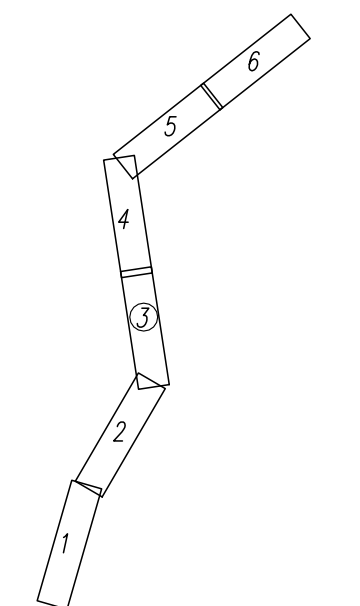

- Projektowana nawierzchnia z betonu asfaltowego
- Projektowane pobocze
- Projektowana nawierzchnia utwardzona zjazdu
- Projektowany chodnik z betonowej kostki brukowej gr. 6cm
- Projektowane zjazdy z betonowej kostki brukowej gr. 8cm
- Projektowane pobocze utwardzone betonową kostką brukową gr. 8cm
- Projektowana nawierzchnia z płyt ażurowych gr. 10cm
- Brukowanie kamieniem polnym
- Krawężnik z betonu asfaltowego
- Krawężnik pobocza
- Krawężnik 15x30
- Krawężnik 15x22
- Oporniki 12x25
- Obrzeże 8x30
- Docelowa granica pasa drogowego
- Granica opracowania
- Części działek do czasowego zajęcia
- Projektowane spadki poprzeczne
- Elementy do wyburzenia
- Drzewa do wycinki

M-Draw	Łukasz Mazewski	tel. 504 448 377
Konarzyce, ul. Łomżyńska 61, 18-400 Łomża		
Tytuł:		
Przebudowa z rozbudową drogi gminnej nr 104134B		
od drogi wojewódzkiej nr 668 w m. Karwowo do m. Święcienin		
Adres inwestycji:		
gmina Radziłów działki nr:		
70 - obręb Karwowo, 134 - obręb Święcienin		
Nazwa rysunku:	Skala:	Nr. rys. / Data:
Projekt zagospodarowania terenu	1:500	2/3 / 22.09.2020r.
Projektant:	Wykonawca:	Podpis:
mgr inż. Adam Łazarski	UAN 7342-3892	
Opisano:	Podpisano:	
mgr inż. Łukasz Mazewski		