



MAPA DO CELÓW PROJEKTOWYCH Ark.6 (6)		
Data opracowania mapy	16.03.2020	ark.mapy zas. 7.200.33.11.1, 7.200.33.06.3
Oznaczenie kancelaryjne zgłoszenia pracy geodezyjnej	WG.6642.79.2020	
Miejscowość	Święcienin	
Jednostka ewidencyjna	identyfikator nazwa	200403_2 Radziłów
Obręb ewidencyjny	identyfikator nazwa	200403_2.0031 Święcienin
Skala mapy	1:500	
Nazwa układu współrzędnych	prostokątnych płaskich wysokości	2000/7 EVRF 2007
Oznaczenie granic obszaru, który był przedmiotem aktualizacji	[Symbol linii zielonej]	
Oznaczenie i informacja o służebnościach gruntowych mających wpływ na zagospodarowanie gruntów, zlokalizowanych w granicach projektowanej inwestycji	nie badano	
Oznaczenie i symbol konturu użytku gruntowego, który nie jest ujawniony w bazie danych ewidencji gruntów i budynków	[Symbol konturu]	
<p>Nazwy i linie i nazwiska wykonawcy oraz data i podpis osoby reprezentującej wykonawcę</p> <p>Linie i nazwiska, nr uprawnień oraz data i podpis osoby uprawnionej, który opracował mapę</p>		

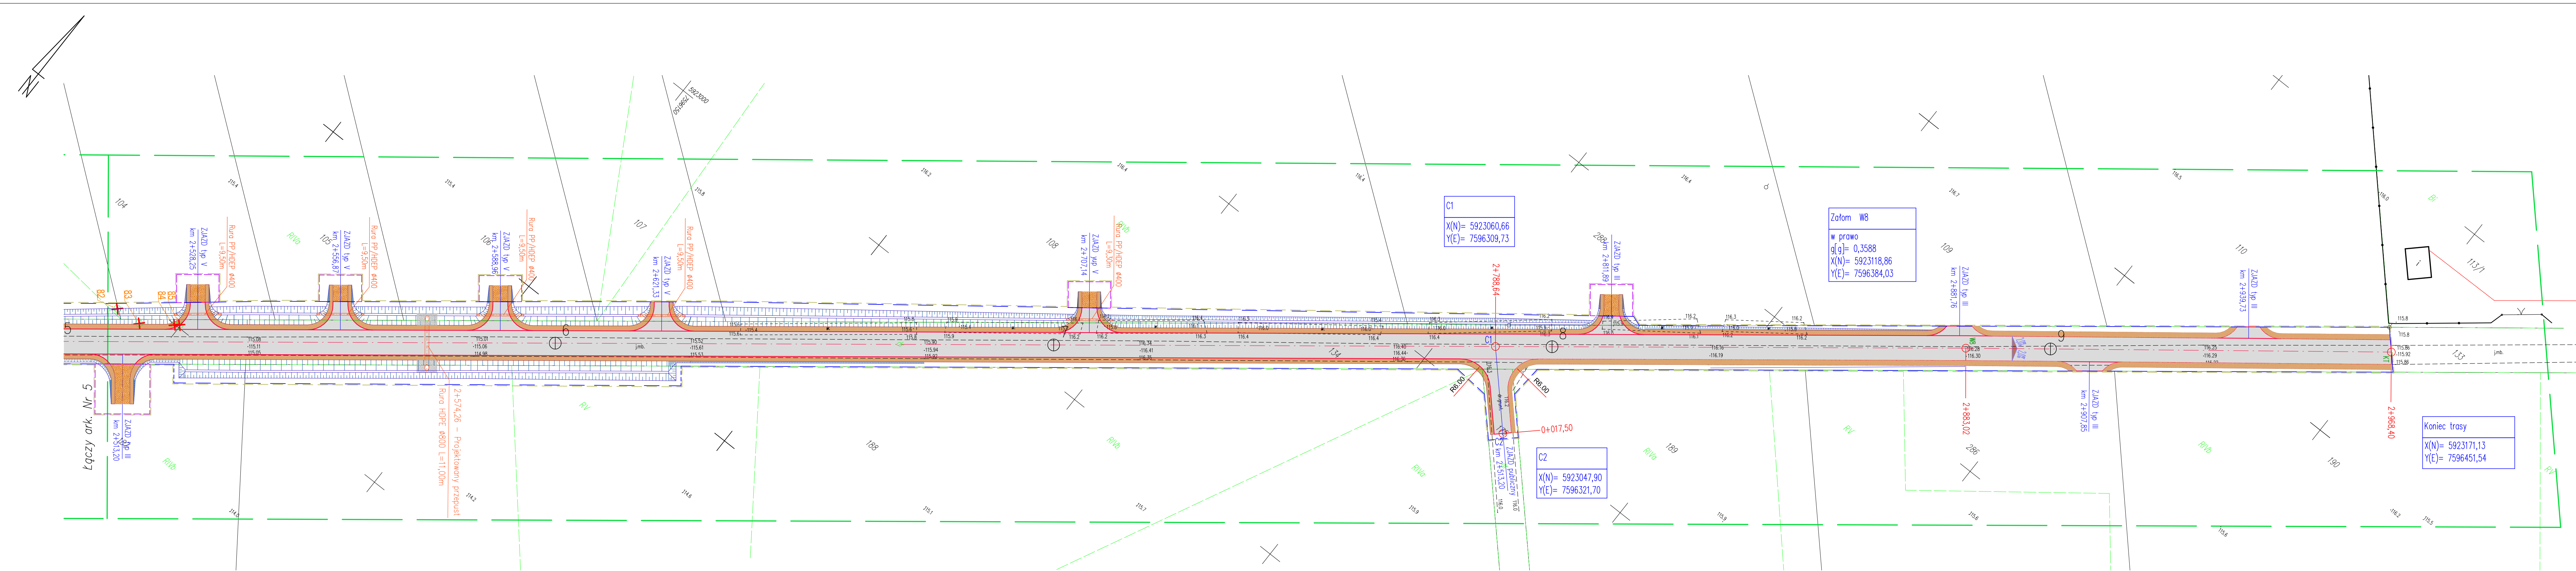

SZKIC ORIENTACYJNY

PODZIAŁ NA ARKUSZE

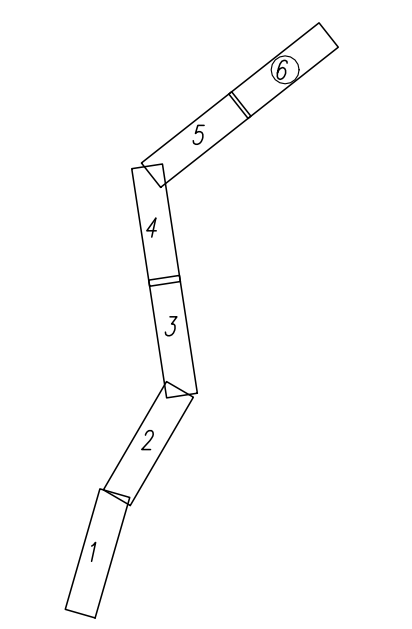

LEGENDA:

- [Symbol] - Projektowana nawierzchnia z betonu asfaltowego
- [Symbol] - Projektowane pobocze
- [Symbol] - Projektowana nawierzchnia utwardzona zjazdu
- [Symbol] - Projektowany chodnik z betonowej kostki brukowej gr. 6cm
- [Symbol] - Projektowane zjazdy z betonowej kostki brukowej gr. 8cm
- [Symbol] - Projektowane pobocze utwardzone betonową kostką brukową gr. 8cm
- [Symbol] - Projektowana nawierzchnia z płyt ażurowych gr. 10cm
- [Symbol] - Brukowanie kamieniem polnym
- [Symbol] - Krawężnik z betonu asfaltowego
- [Symbol] - Krawężnik pobocza
- [Symbol] - Krawężnik 15x30
- [Symbol] - Krawężnik 15x22
- [Symbol] - Opornik 12x25
- [Symbol] - Obrzeże 8x30
- [Symbol] - Docelowa granica pasa drogowego
- [Symbol] - Granica opracowania
- [Symbol] - Części działek do czasowego zajęcia
- [Symbol] - Projektowane spadki poprzeczne
- [Symbol] - Elementy do wyburzenia
- [Symbol] - Drzewa do wycinki

M-DRAW	Łukasz Mazewski	tel. 504 448 377
Konarzyce, ul. Łomżyńska 61, 18-400 Łomża		
Tytuł:		
Przebudowa z rozbudową drogi gminnej nr 104134B od drogi wojewódzkiej nr 668 w m. Karwów do m. Święcienin		
Adres inwestycji:		
gmina Radziłów działki nr: 70 - obręb Karwów, 134 - obręb Święcienin		
Nazwa rysunku:	Skala:	Nr. rys. / Data:
Projekt zagospodarowania terenu	1:500	2/6 / 22.09.2020r.
Projektant:	Biuro:	Podpis:
mgr inż. Adam Lazarzki	UAN 7342-3892	
Opracował:	Podpis:	
mgr inż. Łukasz Mazewski		