MAPA DO CELÓW PROJEKTOWYCH Ark.1 (2)

Data opracowania mapy 22.10.2022		
Oznaczenie kancelaryjne zgłoszenia pracy geodezyjnej		WG.6642.1023.2022
Miejscowość		Kramarzewo
Jednostka ewidencyjna	identyfikator	200403_2
	nazwa	Radzitów
Obręb ewidencyjny	identyfikator	200403_2.0017
	nazwa	Kramarzewo
Skala mapy		1:500
Nazwa układu współrzędnych	prostokątnych płaskich	2000/7
	wysokości	PL-EVRF2007-NH
Oznaczenie granic obszaru, który był przedmiotem aktualizacji		
Oznaczenie i informacje o służebnościach gruntowych mających wpływ na zagospodarowanie gruntów, zlokalizowanych w granicach projektowanej inwestycji		nie badano
Oznaczenie i symbol konturu użytku gruntowego, który nie jest ujawniony w bazie danych ewidencji gruntów i budynków		

BIURO USŁUG GEODEZYJNYCH:
Zbigniew Deniszewski
18-402 Łomża, ul. Akacjowa 2

GEODETA UPRAWNIONY
mgr inż. Zbigniew Deniszewski
Poświadczenie GUGiK 1441

Nazwa/ imię i nazwisko wykonawcy oraz data i podpis osoby reprezentującej wykonawcę

Imię i nazwisko, nr uprawnień oraz data i podpis osoby sprawdzającej który sprawował mapę

Potwierdzamy, że niniejszy dokument został opracowany w wyniku prac geodezyjnych i kartograficznych, których wyniki zostały oceniony technicznie pozytywnie zweryfikowany. Jednocześnie informuje, że jestem świadomy odpowiedzialności karnej za złożenie fałszywego oświadczenia.

Identyfikator zgłoszenia prac geodezyjnych	WG.6642.1023.2022
Wykonawca prac geodezyjnych	BIURO USŁUG GEODEZYJNYCH Zbigniew Deniszewski
Organ służby geodezyjnej, który otrzymał zgłoszenie	Starosta Ostrowski
Nr oraz data sporządzenia dokumentu zawierającego wynik pozytywnej weryfikacji	Protokół Weryfikacji nr 1 z dnia 28.10.2022 ID operatu P.2004.2022.994
Imię i nazwisko oraz nr uprawnień zawodowych kierownika prac	Zbigniew Deniszewski Zakr. GUGiK Nr 1441
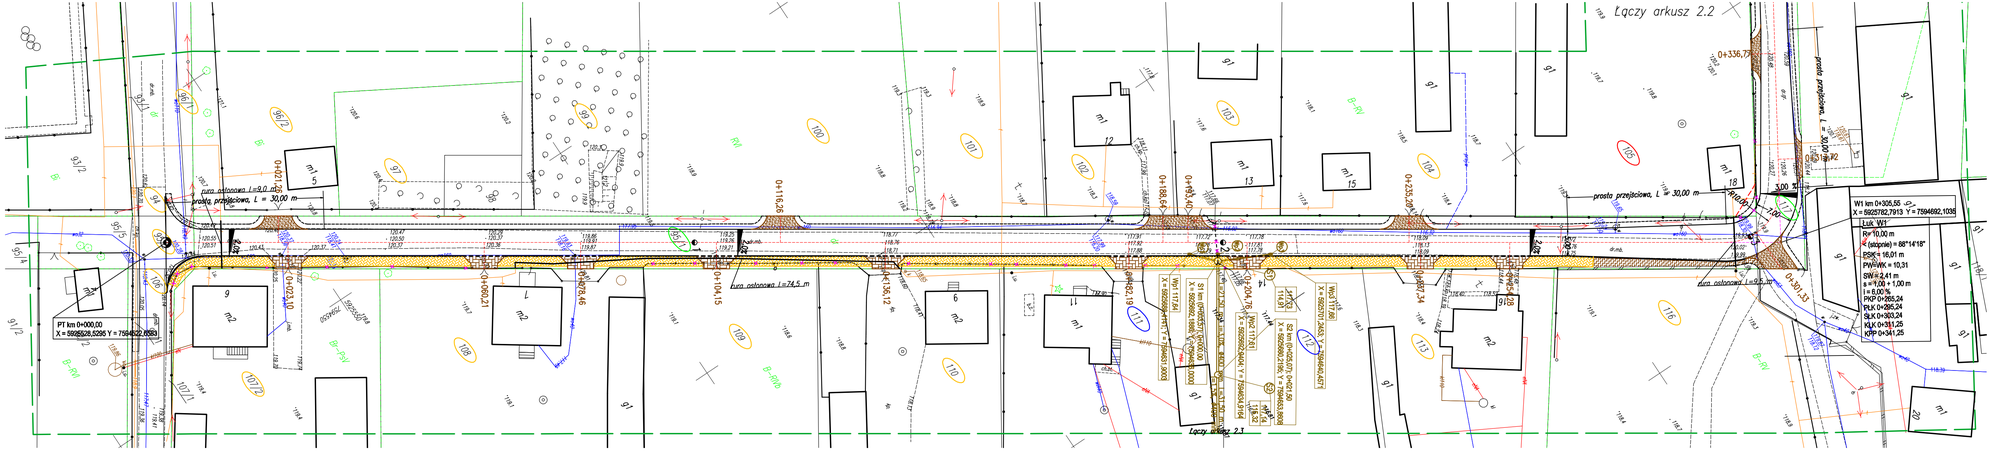
SZKIC ORIENTACYJNY