

# MAPA DO CELÓW PROJEKTOWYCH DTK. 1


Data opracowania mapy	17.02.2024	
Oznaczenie kancelaryjne zgłoszenia pracy geodezyjnej	WG 6640.125.2024	
Miejscowość	Rozdilów	
Jednostka ewidencyjna	identyfikator nazwa	Rozdilów 200403_2
Obwód ewidencyjny	identyfikator nazwa	200403_2.0027 Slucz
Skala mapy	1:500	
Nazwa układu współrzędnych	2000/7	
Oznaczenie granic obszaru, który był przedmiotem aktualizacji	prostopadłych płaskich wysokości	PL-ENR2007-NH
Oznaczenie i informacje o służebnościach gruntowych mających wpływ na zagospodarowanie gruntów, zlokalizowanych w granicach projektowanej inwestycji	nie badano	
Oznaczenie i symbol konturu użytku gruntowego, który nie jest ujawniony w bazie danych ewidencyjnych i budowlanych		
Przebieganie linii i innych elementów w wyniku prac geodezyjnych i kartograficznych, których rezultaty zostały oparte na pomiarach i pomiarach terenowych; dokładność informacji: za pełną świadomości odpowiedzialności i karnej za dokonanie błędnej oceny stanu faktycznego.		
Identyfikator zgłoszenia prac geodezyjnych	WZ.6640.125.2024	BIURO USŁUG GEODEZYJNYCH Zbigniew Deniszewski
Wykonawca prac geodezyjnych		Sławomir Gajewski
Organ służby geodezyjnej, który otrzymał zgłoszenie		Produkt Weryfikacji nr 1 z dnia 05.03.2024 ID operacji P.2004.2024.199
Nazwa i adres sporządzonego dokumentu zawierającego wyniki powyższych weryfikacji		Zbigniew Deniszewski Znak GUGK-Nr 1441
Linie i urządzenia oraz urządzenia zawodowych kierowników prac		

**BIURO USŁUG GEODEZYJNYCH:**  
Zbigniew Deniszewski  
18-402 Łomża, ul. Akacja 2


**GEODETA UPRAWNIENY**  
mgr inż. Zbigniew Deniszewski  
Zawód Geodeta Nr 1441

Nazwa i adres wykonawcy  
nazwa i adres siedziby geodezyjnej  
nazwa i adres siedziby geodezyjnej

Linie i urządzenia, nr uprawnień oraz data  
i podpis geodety uprawniającego  
kierownika mapy

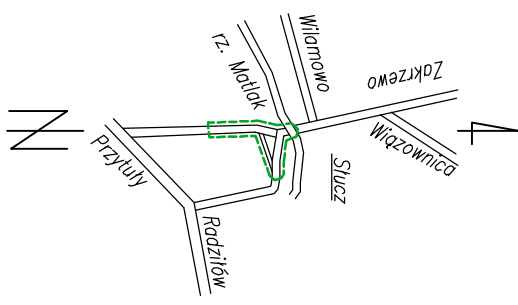

SZKIC ORIENTACYJNY

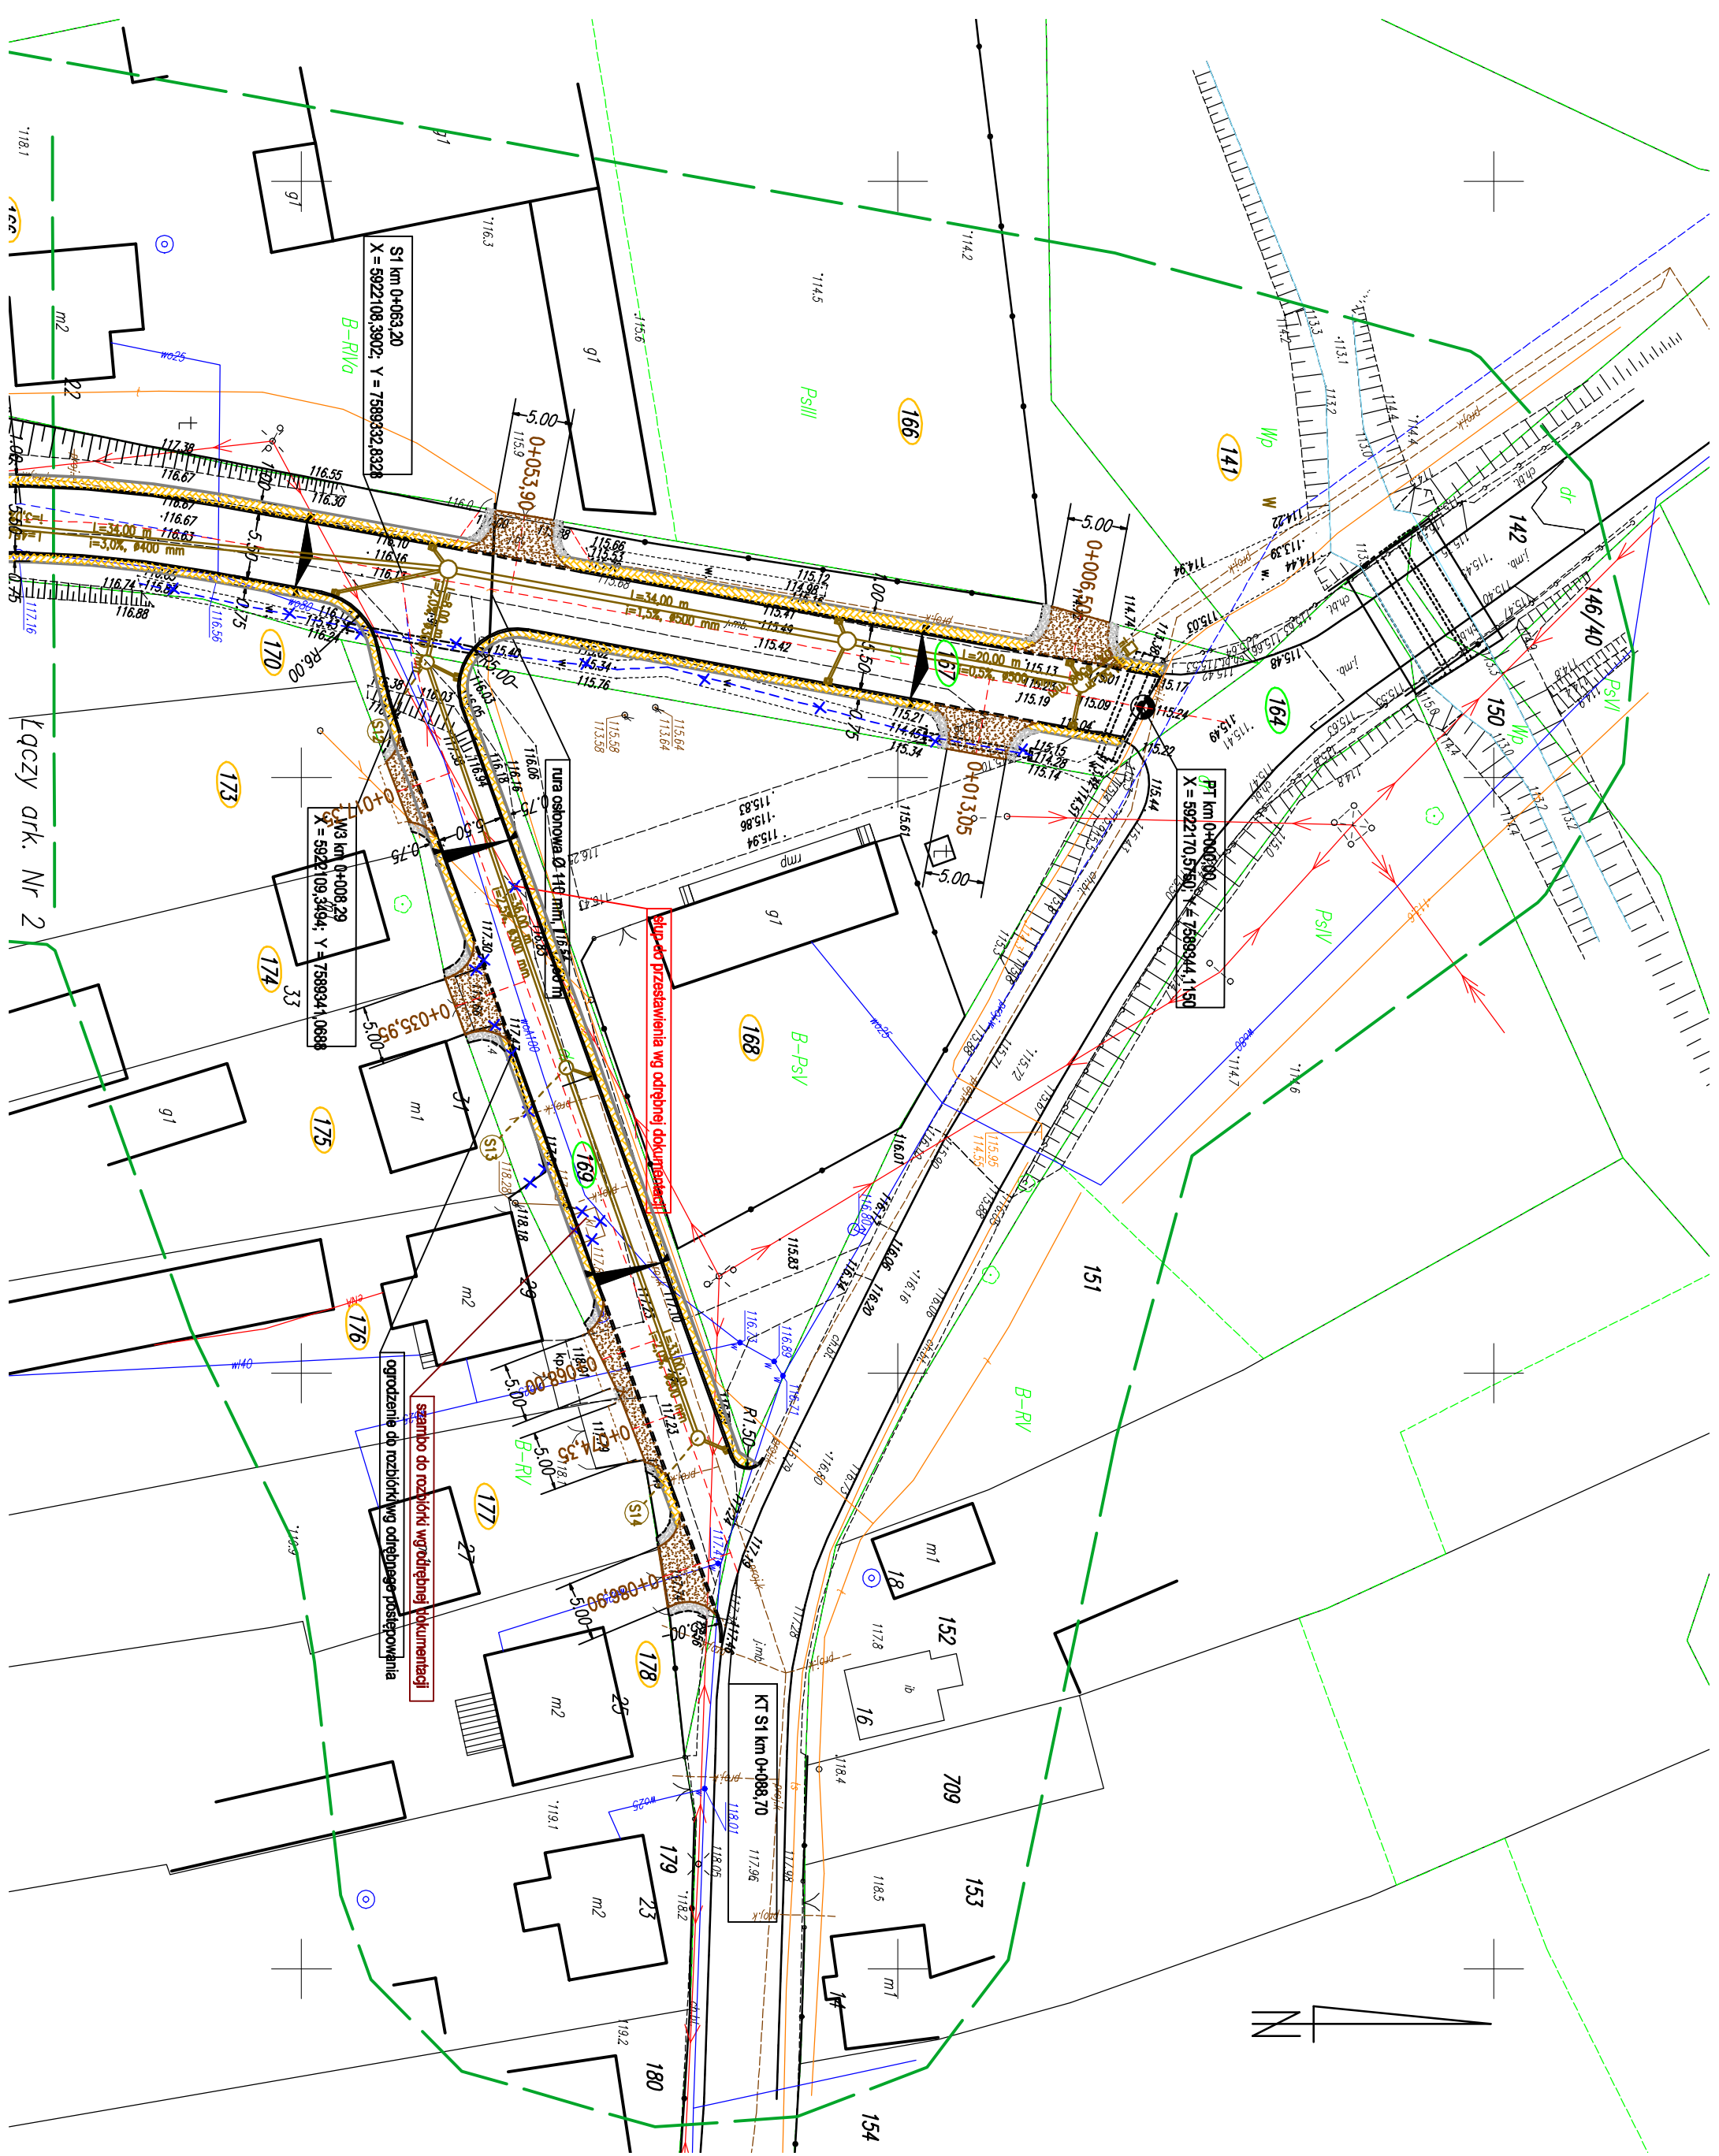

## LEGENDA

- elementy istniejące**
  - granice działek
  - sieci teletechniczne
  - sieci wodociągowe
  - sieci energetyczne
- elementy projektowane**
  - krawężnik jezdni
  - krawężnik pobocza zwirowego
  - krawężnik wysoki
  - krawężnik nożadzowy
  - ziązdy na działki – bitumiczne
  - pobocze utwardzone
  - pobocze zwirowe
  - rury osłonowe na kablach
  - elementy do rozbiórki
  - obszar oddziaływania – zakres robót
  - działki istniejącego pasa drogowego
  - działki sąsiadujące z zakresem robót
  - kanal deszczowy



NAZWA ADRES	Przebieganie drogi granicznej nr 104 148 B 18-404 Łomża, ul. Akacja 2, 18-404 Łomża, ul. Akacja 2, 18-404 Łomża, ul. Akacja 2		
INWESTOR	Gmina Rozdilów, ul. Pocz. 800, Łomża 14, 18-213 Rozdilów		
Tytuł rysunku	PROJEKT ZAGOSPODAROWANIA TERENU		
DATA OPRACOWANIA	ETAP	SKALA	NR RYSUNKU
04.04.2023	PROJEKT BUDOWLANY	1:500	2.1
ZESPÓŁ PROJEKTOWY:	IMI I NAZWISKO:	NR ORGANIZACJI:	PODSY:
BRANŻA SANITARNIA	BRANŻA ELEKTRYCZNA	BRANŻA ELEKTRYCZNA	
PROJEKTANT:	mgr inż. Michał Czerwono		
OPRACOWANIE:	mgr inż. Zbigniew Deniszewski		
BRANŻA ELEKTRYCZNA	mgr inż. Zbigniew Deniszewski		
PROJEKTANT:	mgr inż. Michał Czerwono		